



DETAIL UZAVÍRKY PRAVÁ STRANA 1.3.2024 - 15.4.2024

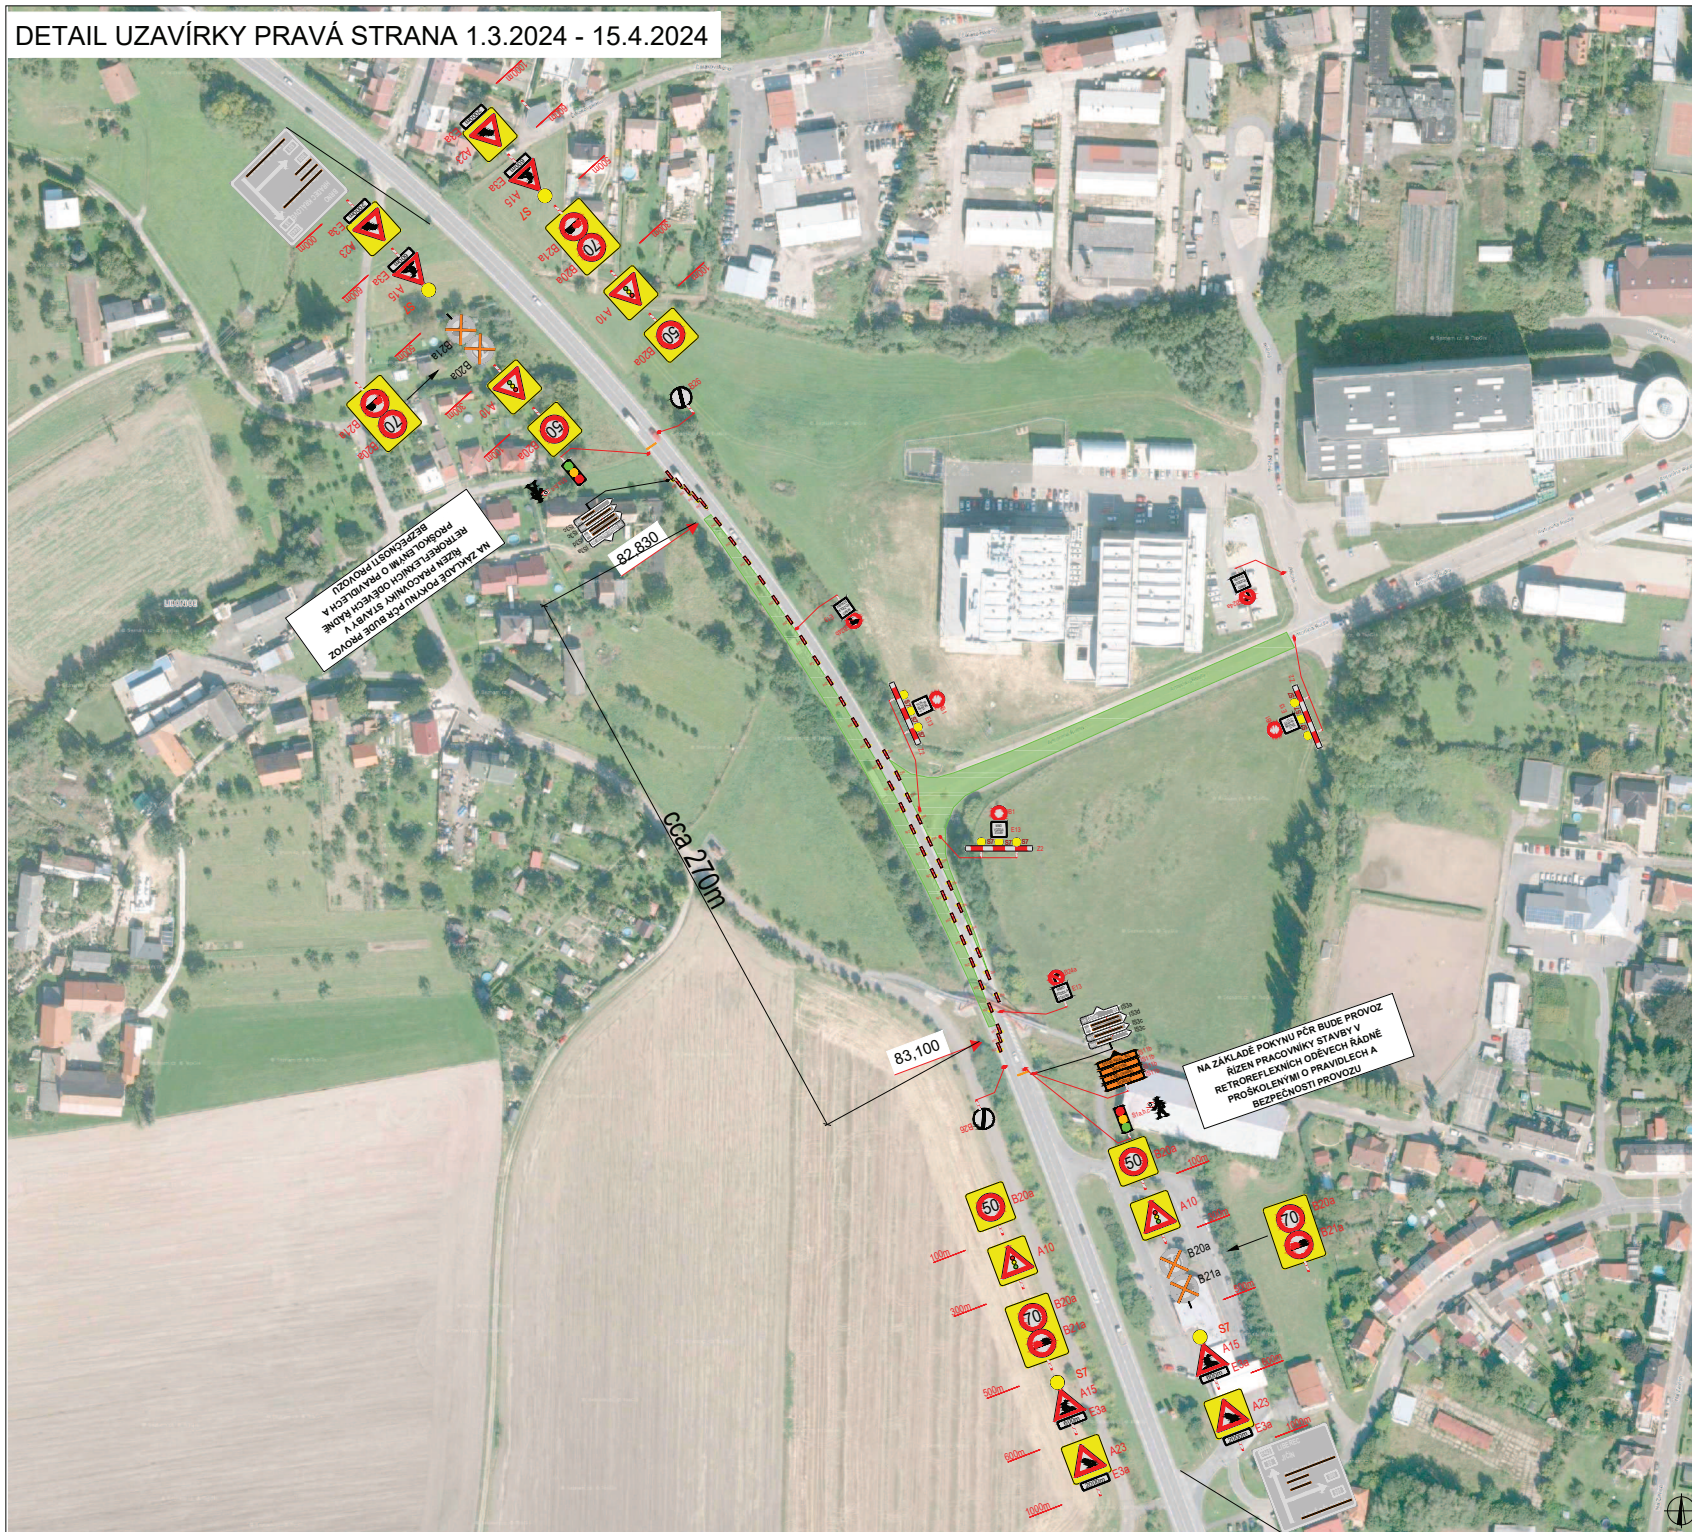

PLATNOST DOKUMENTACE

V ..... dne .....	V ..... dne .....	V ..... dne .....
-------------------	-------------------	-------------------

SITUACE ŠIRŠÍCH VZTAHŮ

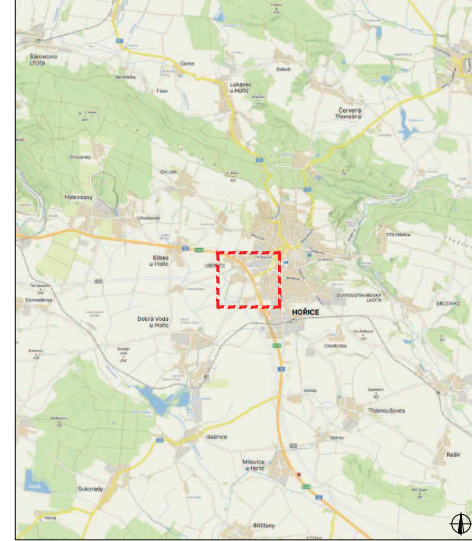

LEGENDA


NAVRŽENÉ PŘEDČASNĚ DOPRAVNÍ ZNAČENÍ	ZABOR
TRVALE DOPRAVNÍ ZNAČENÍ	
TRVALE DOPRAVNÍ ZNAČENÍ DOČASNĚ ZNEPLATNĚNÉ	

ODPOVĚDNÁ OSOBA ZA PDZ:  
TOMÁŠ JANIČEK, 601 533 409

ODPOVĚDNÝ PROJEKTANT:	Richard Peška	 ČÍSLO ZNAMENÍ: 1/2024	GEFAB GEFAB CS spol. s r.o. Svatováclavská 100/1190 www.gefab.cz
VYPRACOVATEL:	Lukáš Beránek		
KONTROLOVAL:	Richard Peška	FORMÁT:	A2
NÁZEV STAVBY:	D35 HOŘICE - SADOVÁ SO 161 okres Jičín, Královéhradecký kraj	MĚŘÍTKO:	-
OSBA:	Situace dopravně-inženýrských opatření	ÚČEL:	RDS
		ČÍSLO PŘÍLOH:	1




DETAIL UZAVÍRKY LEVÁ STRANA 15.4.2024 - 31.5.2024

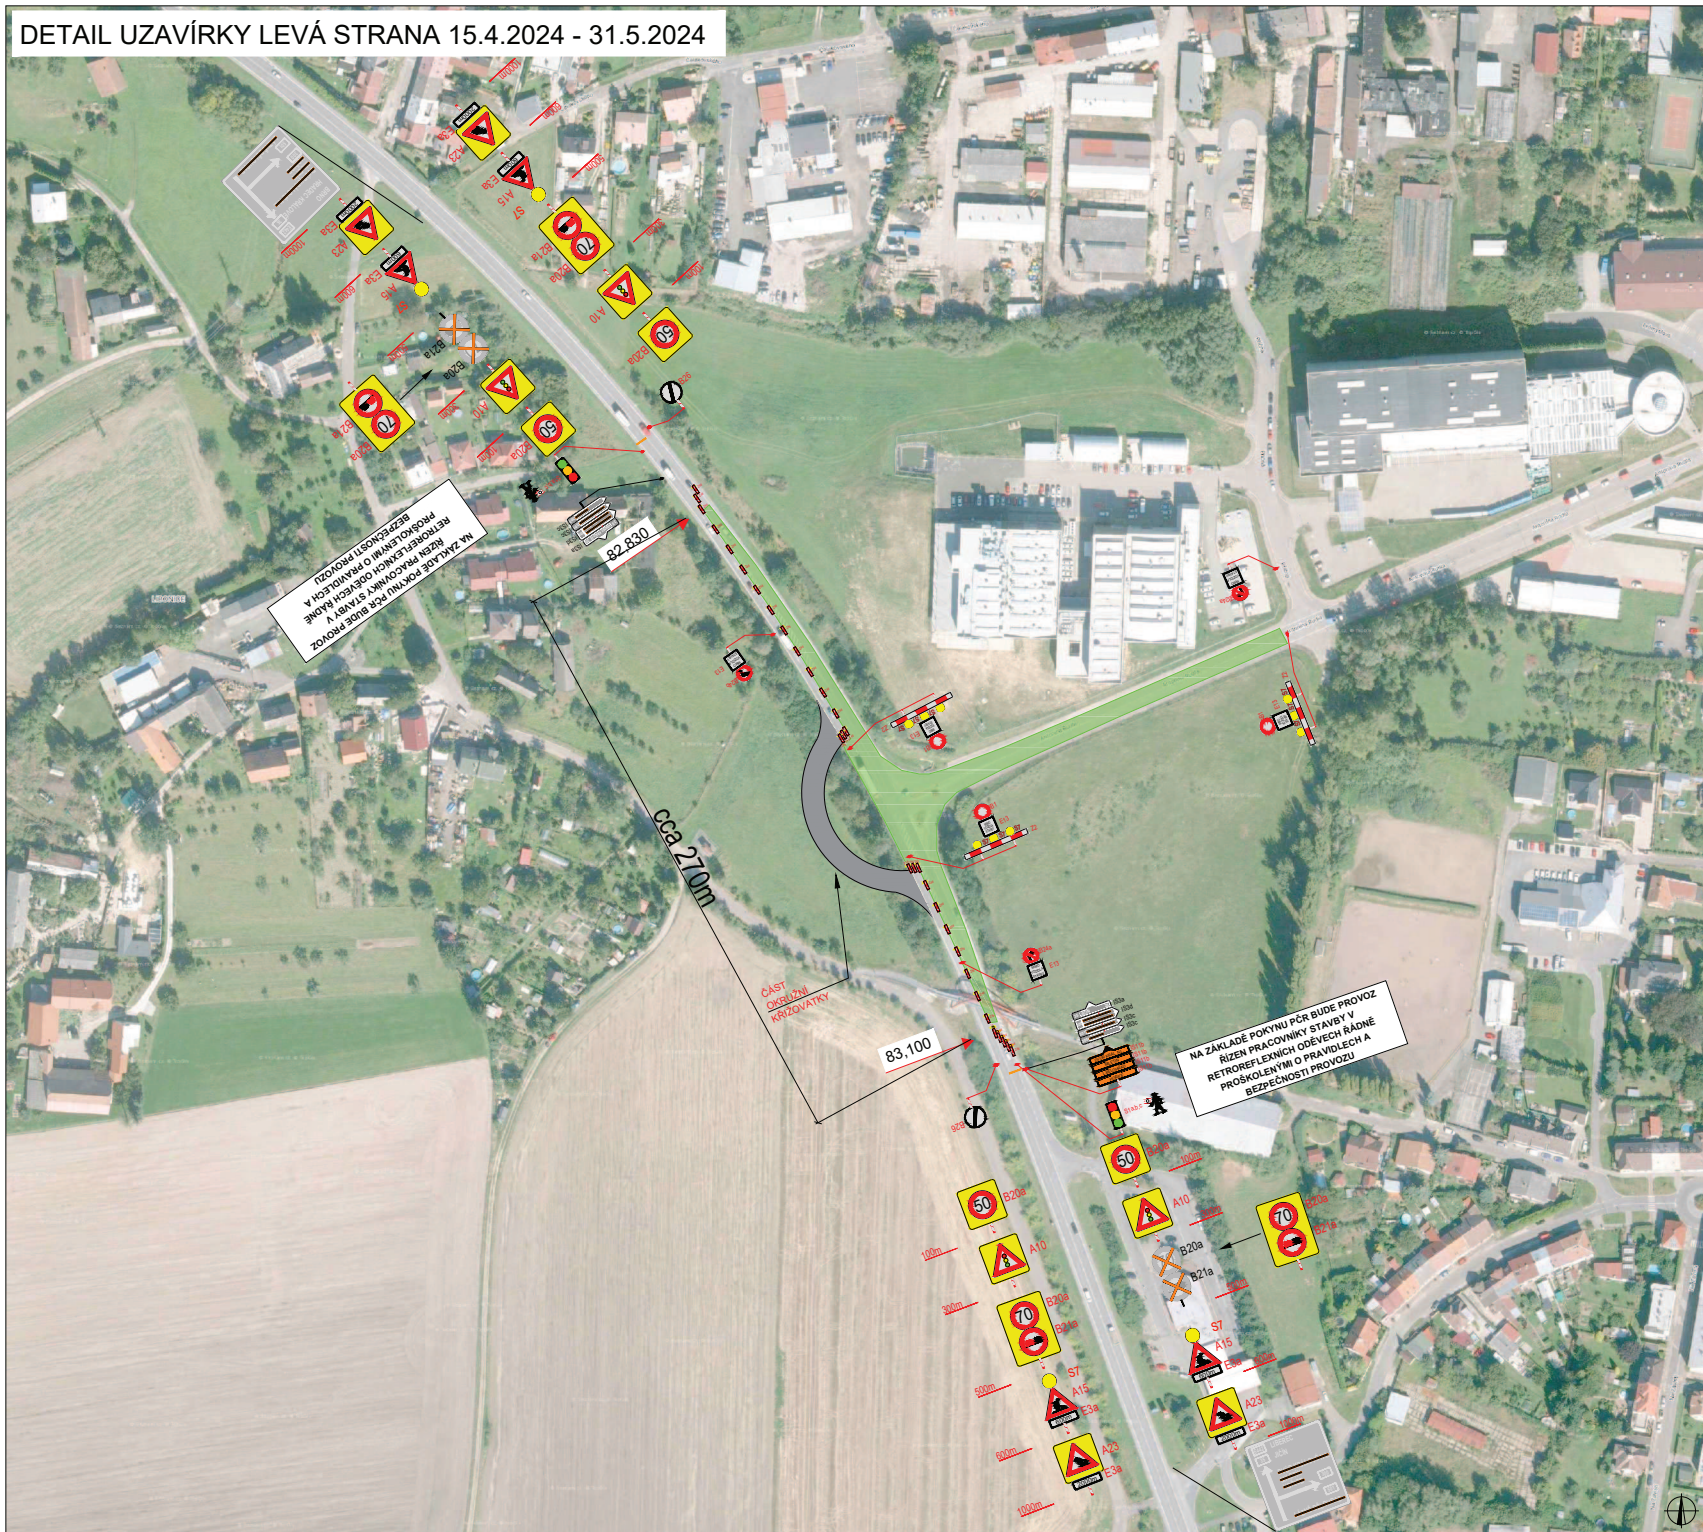

PLATNOST DOKUMENTACE

V ..... dne .....	V ..... dne .....	V ..... dne .....
-------------------	-------------------	-------------------

SITUACE ŠIRŠÍCH VZTAHŮ

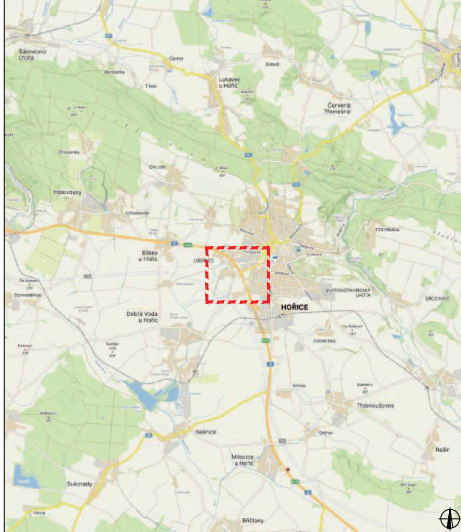

LEGENDA

	NAVŮZENÉ PŘECHODNÉ DOPRAVNÍ ZNAČENÍ		ZABOR
	TRVALÉ DOPRAVNÍ ZNAČENÍ		
	TRVALÉ DOPRAVNÍ ZNAČENÍ DOČASNĚ ZNEPLATĚNÉ		


ODPOVĚDNÁ OSOBA ZA PDZ:  
TOMÁŠ JANIČEK, 601 533 409

ODPOVĚDNÝ PROJEKTANT:	Richard Pelka	ČÍSLO ZNAMENÍ:		<p>GEFAB CS spol. s r.o. Sedláčkův dvůr 101/118 www.gefab.cz</p>	
VYPRACOVATEL:	Lukáš Beránek	DATA:	1/2024		
KONTROLOVAL:	Richard Pelka	FORMÁT:	A2		
NÁZEV STAVBY:	D35 HOŘICE - SADOVÁ SO 161	ROČNÍK:	-	ČÍSLO PŘÍLOH:	2
OBEC:	okres Jičín, Královéhradecký kraj	ÚČEL:	RDS	SOUHRN:	
Sitace dopravně-inženýrských opatření					



# OBJÍZDNÁ TRASA


## DETAIL HAVLÍČKOVA x TYLOVA

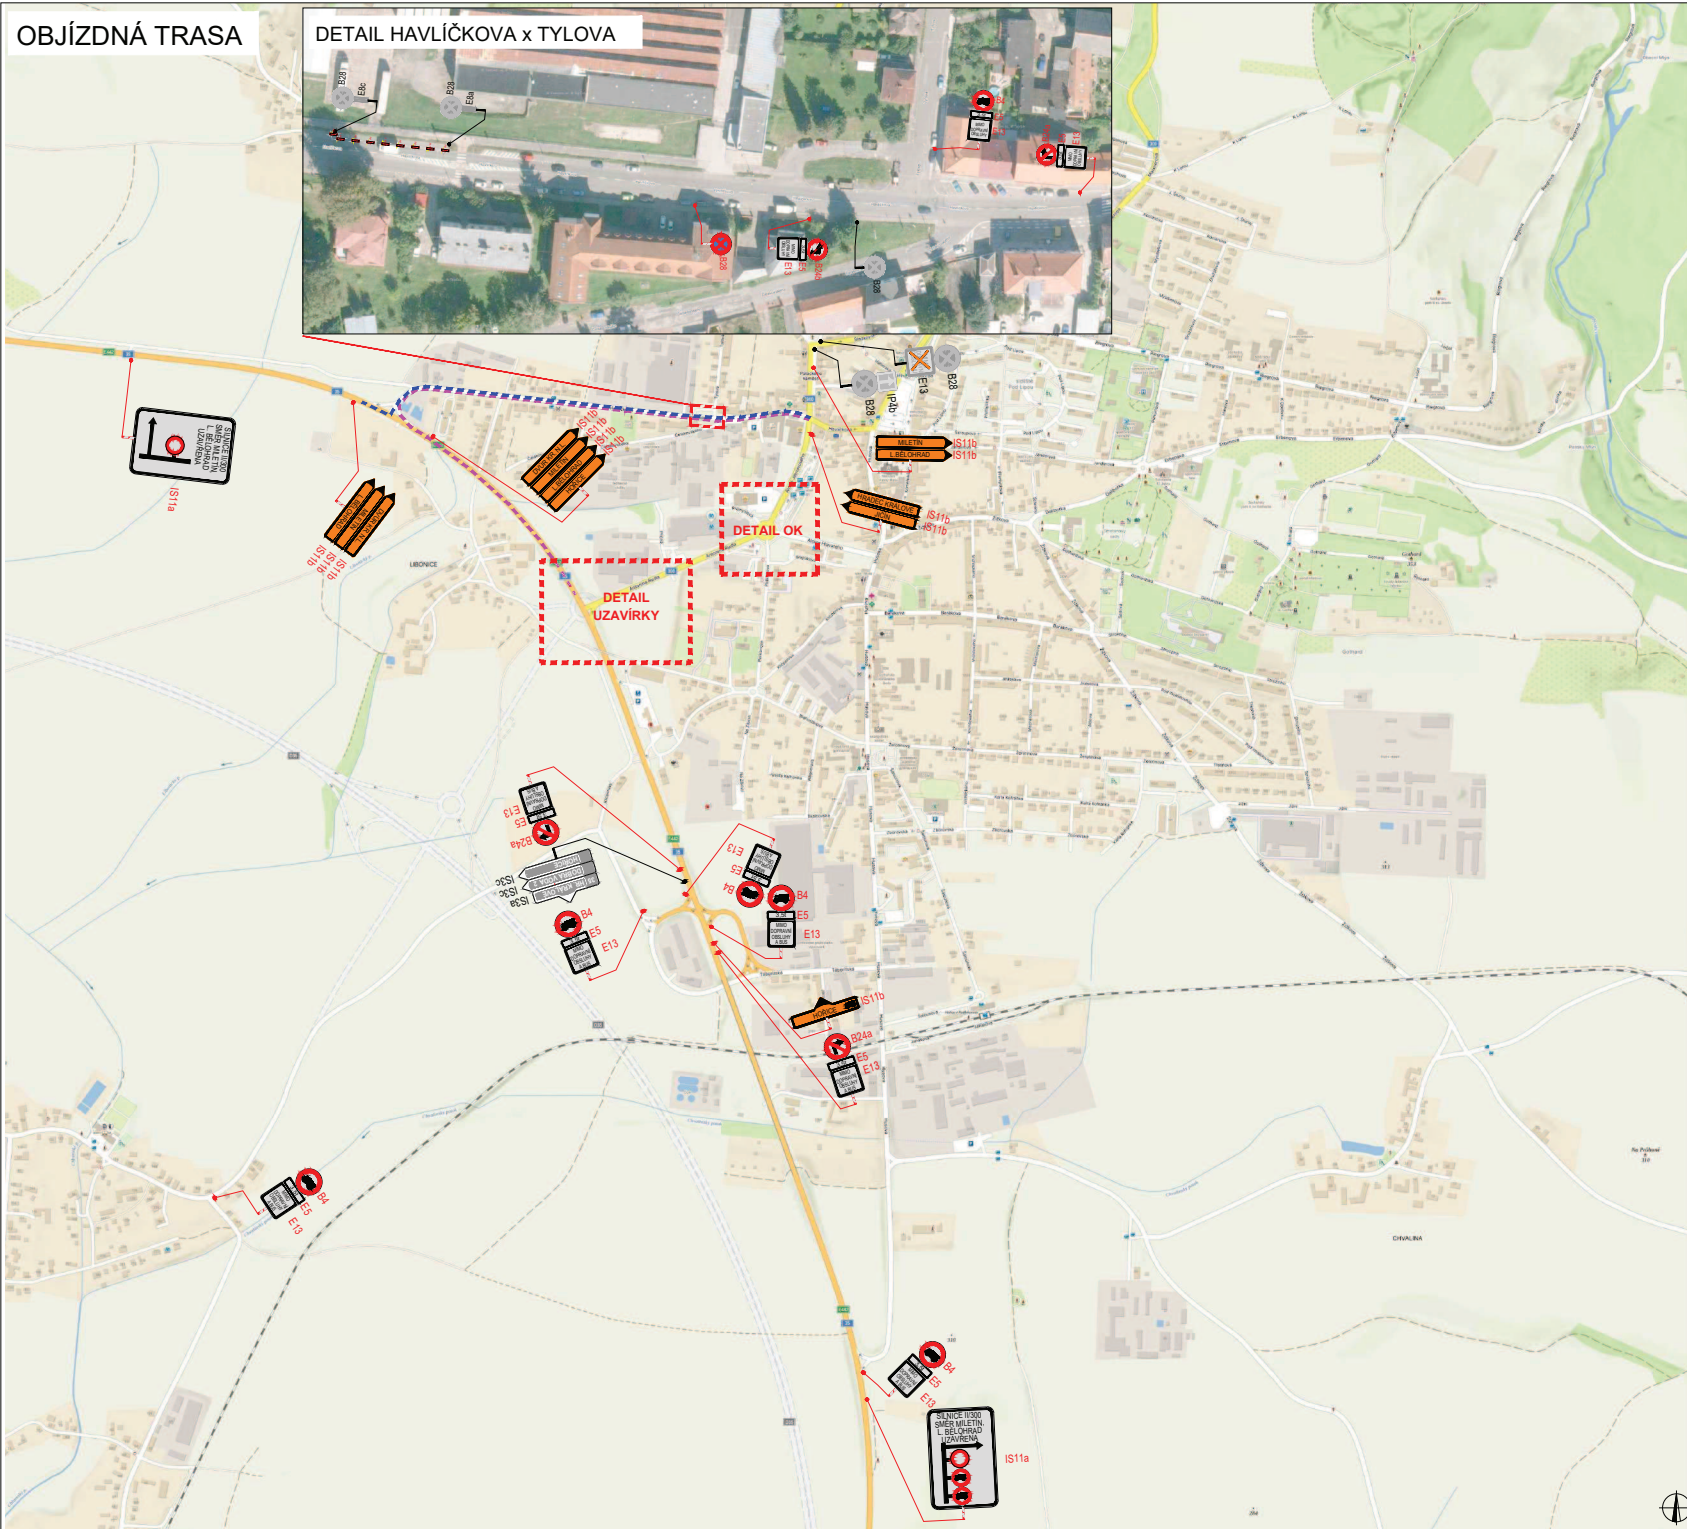

PLATNOST DOKUMENTACE

V ..... dne .....	V ..... dne .....	V ..... dne .....
-------------------	-------------------	-------------------

### SITUACE ŠIRŠÍCH VZTAHŮ

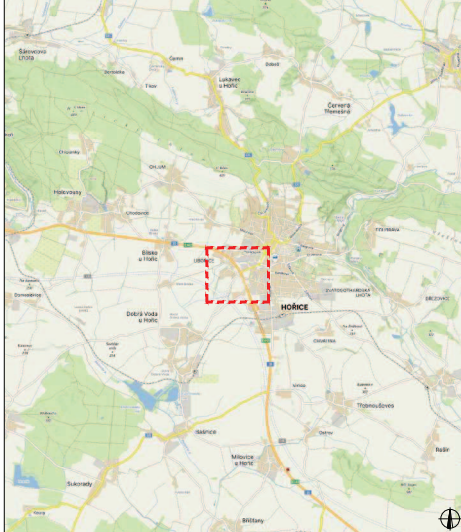

### LEGENDA

- NAVRŽENÉ PŘECHODNÉ DOPRAVNÍ ZNAČENÍ
- TRVALE DOPRAVNÍ ZNAČENÍ
- TRVALE DOPRAVNÍ ZNAČENÍ DOČASNĚ ZNEPLATNĚNÉ
- SMĚR OD JIČINA
- SMĚR OD HRADCE KRÁLOVÉ

ODPOVĚDNÁ OSOBA ZA PDZ:  
TOMÁŠ JANIČEK, 601 533 409


ODPOVĚDNÝ PROJEKTANT:	Richard Peška	ČÍSLO ZMĚNY:	
VYPRACOVATEL:	Lukáš Beránek	DATA:	1/2024
KONTROLOVAL:	Richard Peška	FORMÁT:	A2
NAZEV STAVBY:	D35 HOŘICE - SADOVÁ SO 161 okres Jičín, Královéhradecký kraj	MĚŘÍTKO:	-
OBEC:	Situace dopravně-inženýrských opatření	ÚČEL:	RDS
		ČÍSLO PŘÍLOH:	3
		SOUHRN:	

**GEFAB**


GEFAB CS spol. s r.o.  
Sedláčkův dvůr 100, 500 01 Brno  
www.gefab.cz



# DOPLNĚNÍ PDZ OD JIČINA

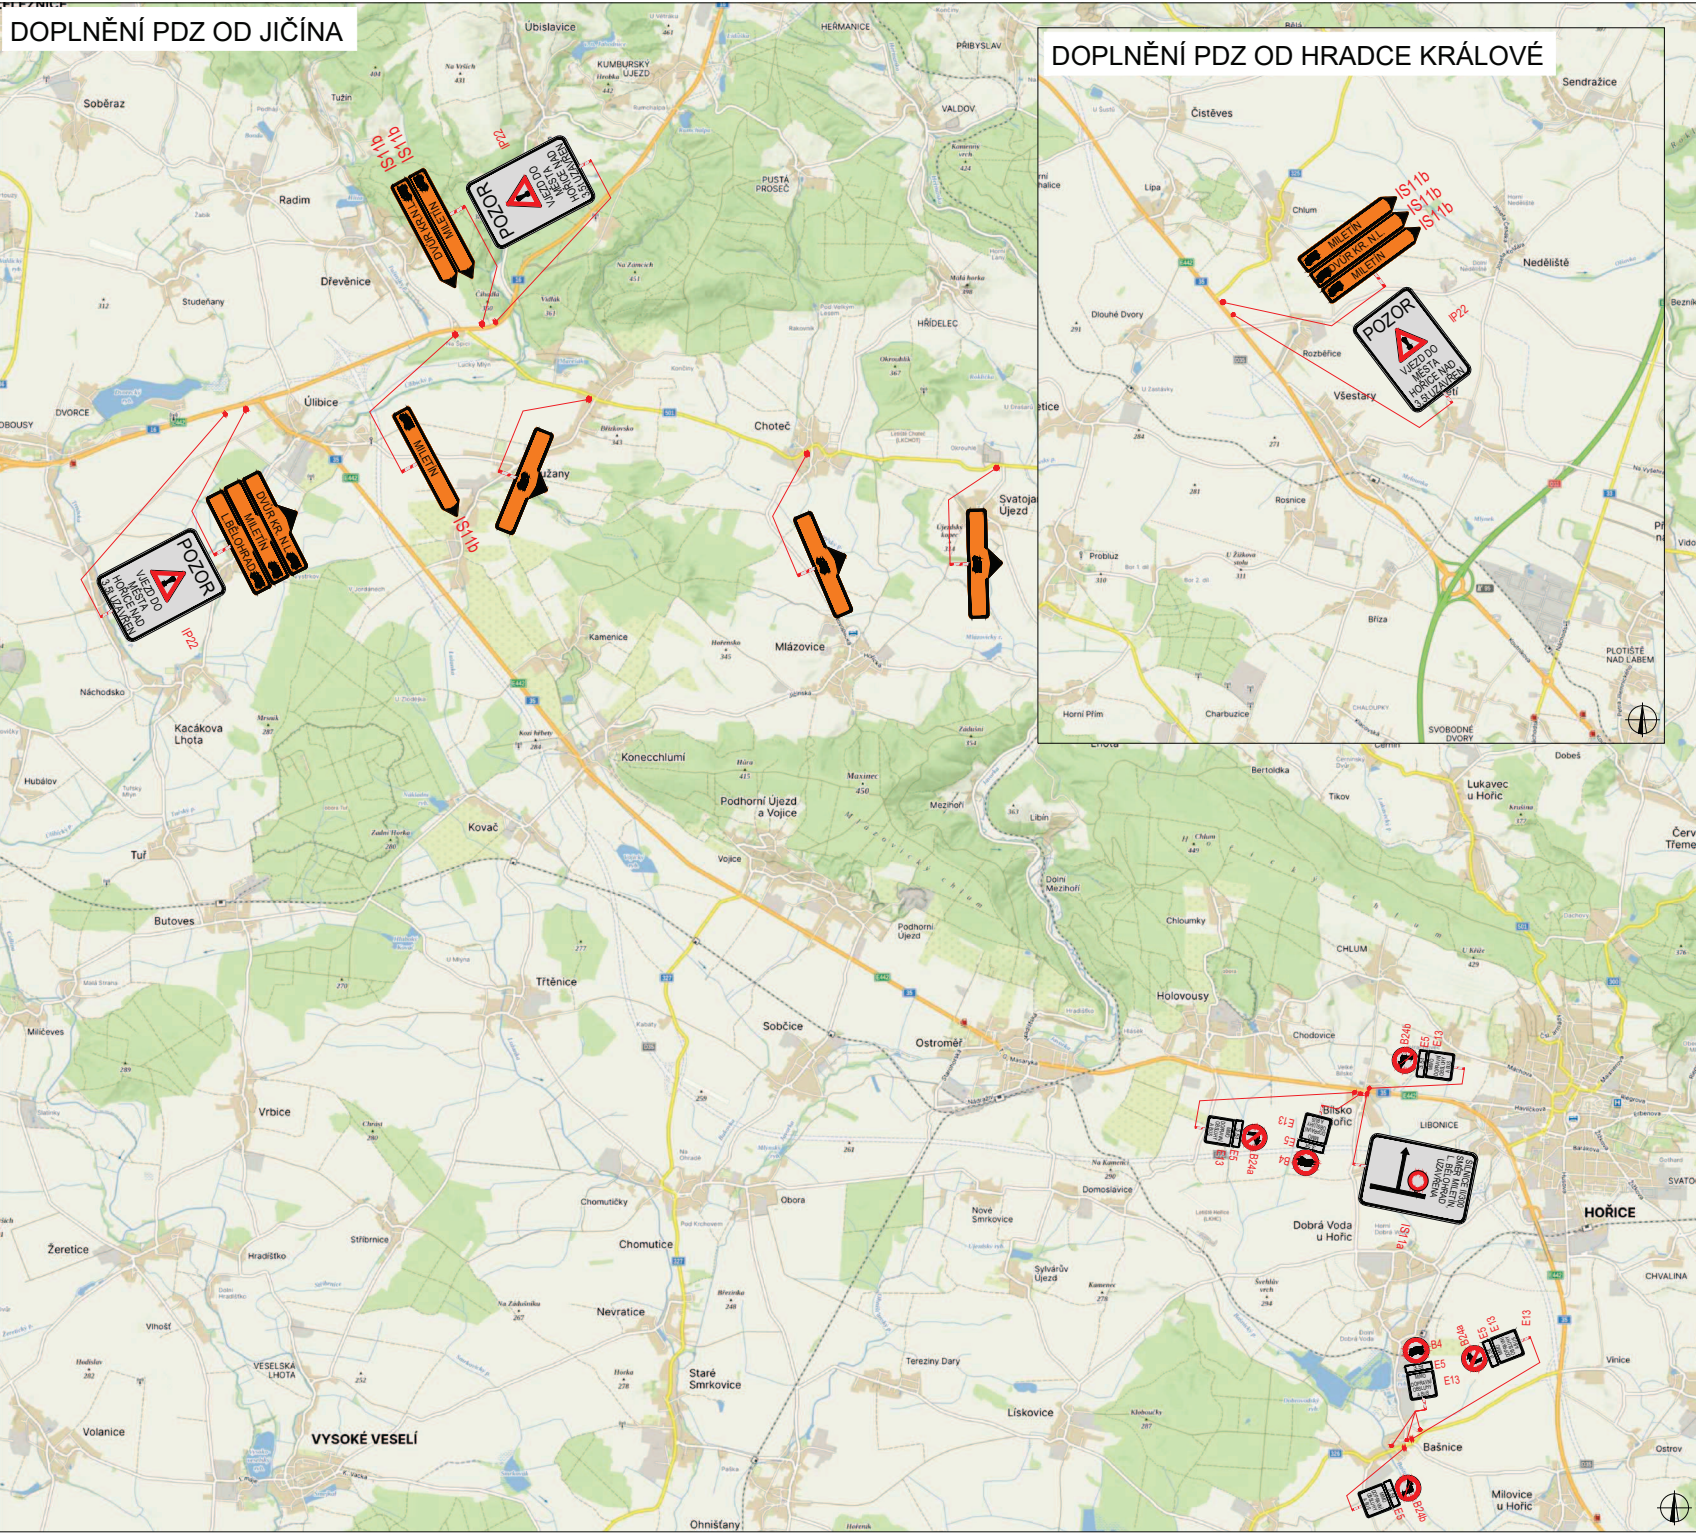

# DOPLNĚNÍ PDZ OD HRADCE KRÁLOVÉ

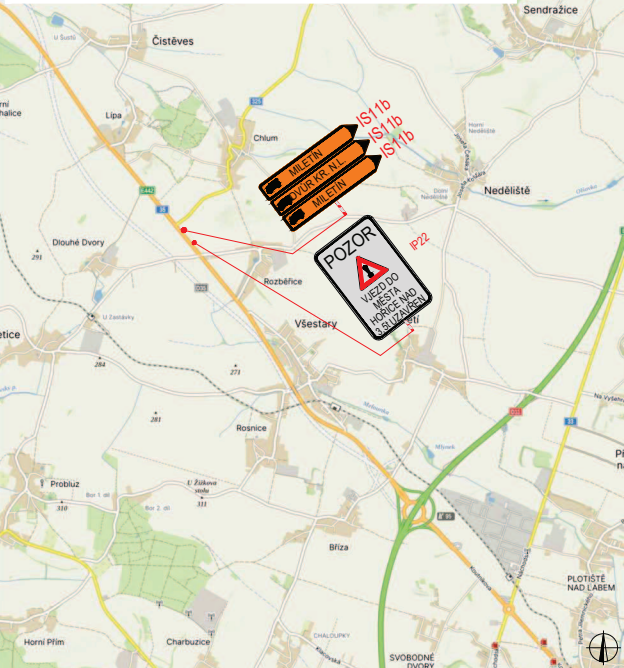

PLATNOST DOKUMENTACE

V. .... dne .....	V. .... dne .....	V. .... dne .....
-------------------	-------------------	-------------------

### LEGENDA


- NAVRŽENÉ PŘECHODNÉ DOPRAVNÍ ZNAČENÍ
- TRVALÉ DOPRAVNÍ ZNAČENÍ
- TRVALÉ DOPRAVNÍ ZNAČENÍ DOČASNĚ ZNEPLATNĚNÉ

ODPOVĚDNÁ OSOBA ZA PDZ:  
TOMÁŠ JANIČEK, 601 533 409

ODPOVĚDNÝ PŘEDKVALIFIKOVANÝ: Richard Pelka	ČÍSLO ZMĚNY: 1/2024	<p>GEFAB s.r.o. s úř. sídlem Sedláčkův dvůr 100, 500 03 Brno www.gefab.cz</p>
VYPRACOVAL: Lukáš Beránek	FORMÁT: A2	
KONTROLOVAL: Richard Pelka	MĚRÍTKO: -	OSOBA PŘÍLOH: RDS SOUPRAVA: 4
NÁZEV STAVBY: D35 HOŘICE - SADOVÁ SO 161 okres Jičín, Královéhradecký kraj	ÚČEL: RDS	
OBEC: Situace dopravně-inženýrských opatření		




# DETAIL OKRUŽNÍ KŘIŽOVATKY

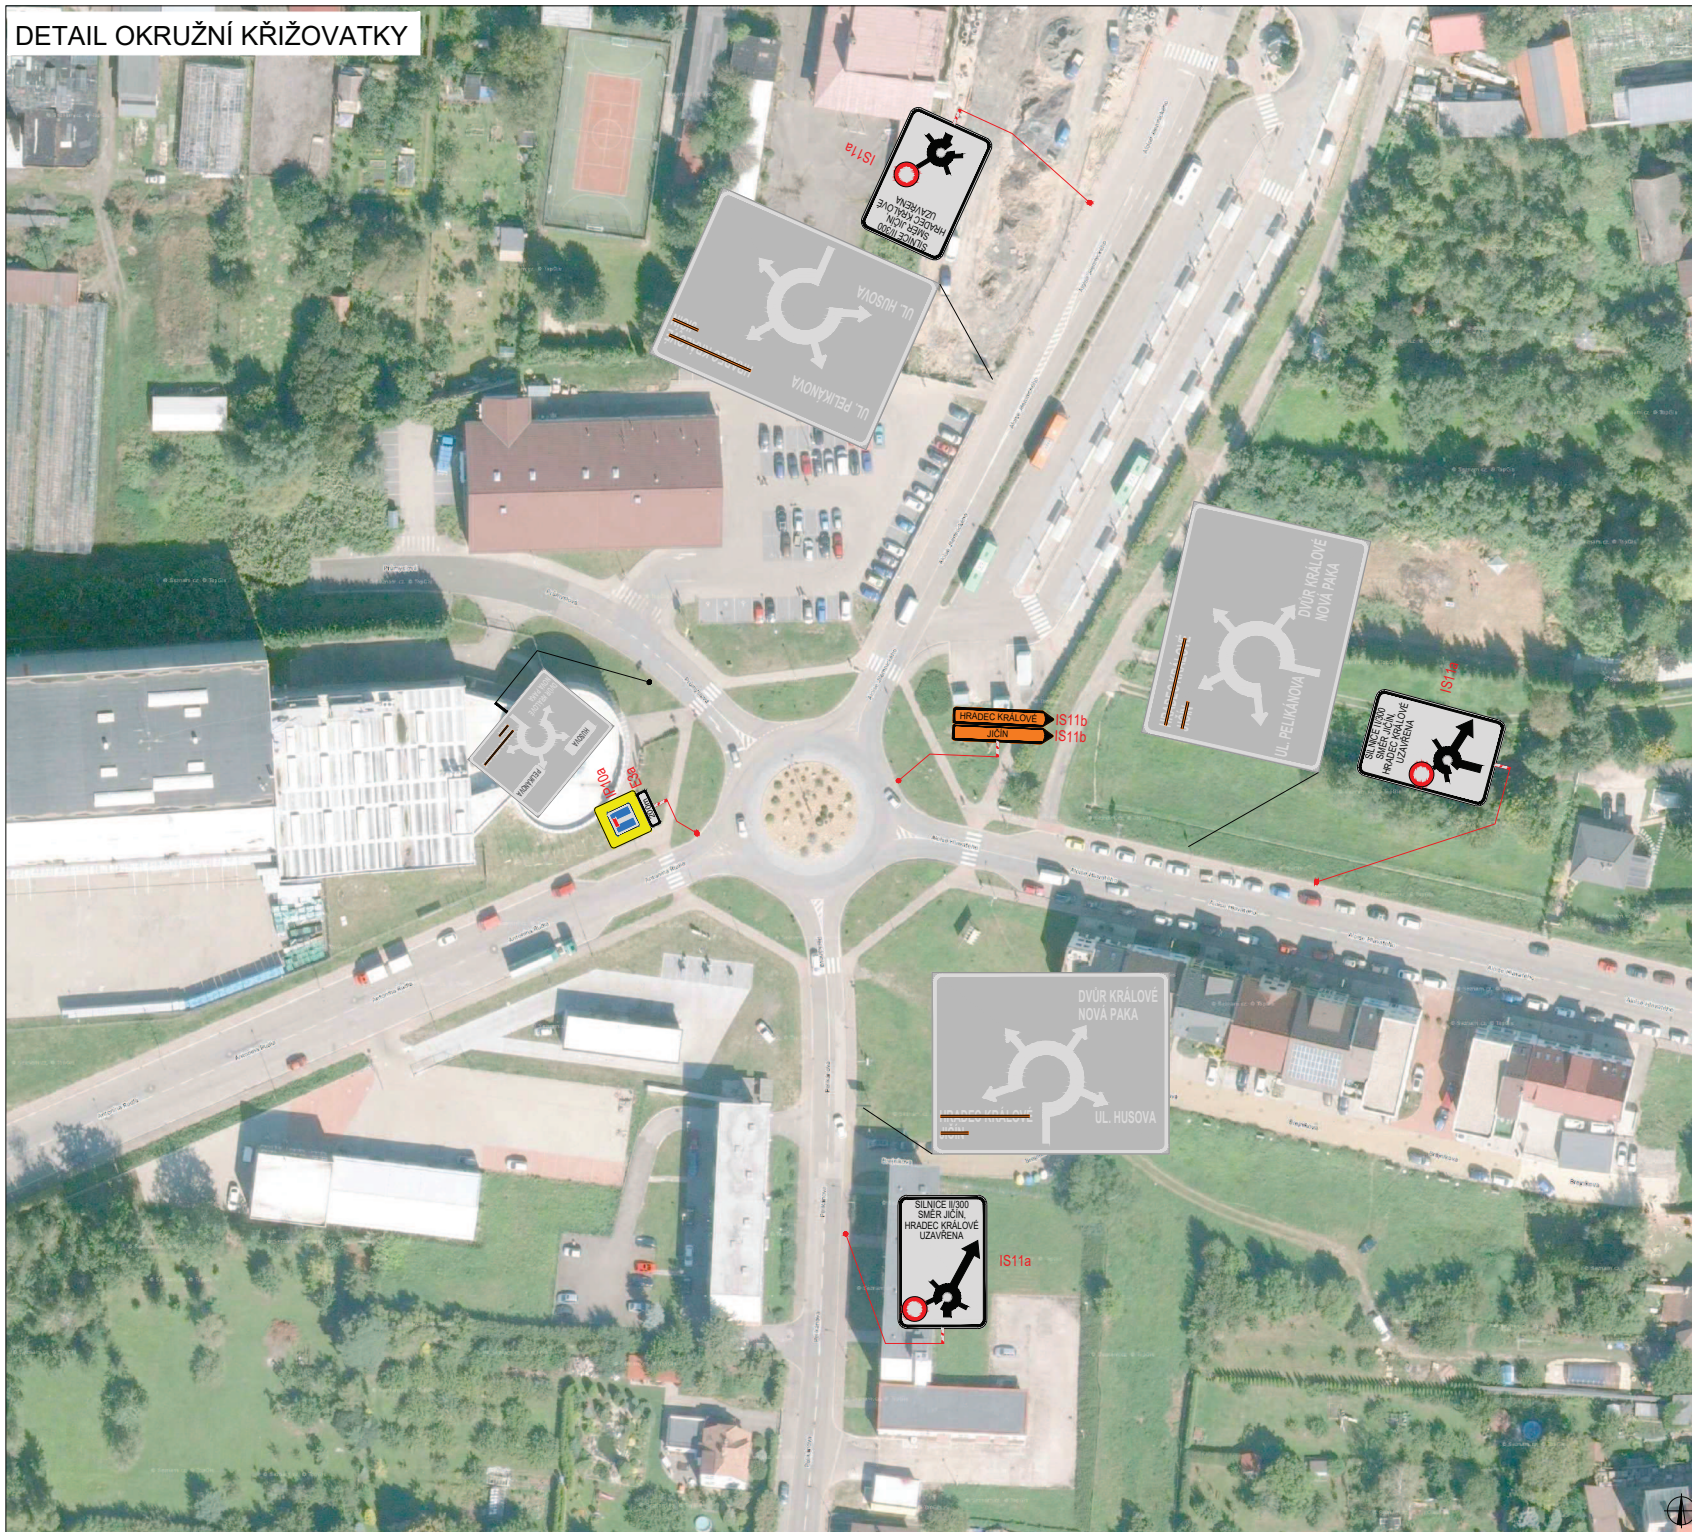

PLATNOST DOKUMENTACE

V ..... dne .....	V ..... dne .....	V ..... dne .....
-------------------	-------------------	-------------------

SITUACE ŠIRŠÍCH VZTAHŮ

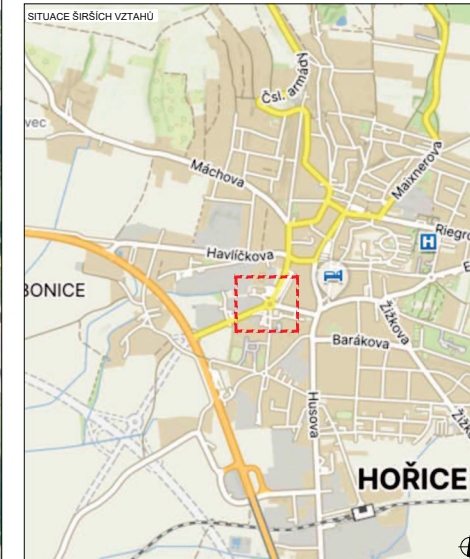

LEGENDA


- NAVRŽENÉ PŘEDČASNÉ DOPRAVNÍ ZNAČENÍ
- TRVALE DOPRAVNÍ ZNAČENÍ
- TRVALE DOPRAVNÍ ZNAČENÍ DOČASNĚ ZNEPLATNĚNÉ

ODPOVĚDNÁ OSOBA ZA PDZ:  
TOMÁŠ JANIČEK, 601 533 409

ODPOVĚDNÝ PROJEKČNÍK:	Richard Peška	 ČÍSLO ZNAČKY:	GEFAB 
VYPRACOVATEL:	Lukáš Beránek		
KONTROLOVAL:	Richard Peška	FORMÁT:	A2
NAZEV STAVBY:	D35 HOŘICE - SADOVÁ SO 161 okres Jičín, Královéhradecký kraj	MĚŘÍTKO:	-
OBEC:	Situace dopravně-inženýrských opatření	ÚČEL:	RDS
		ČÍSLO PŘÍLOH:	5
		SOUHRN:	




# SSZ HUSOVA X ALOISE HLAVATÉHO

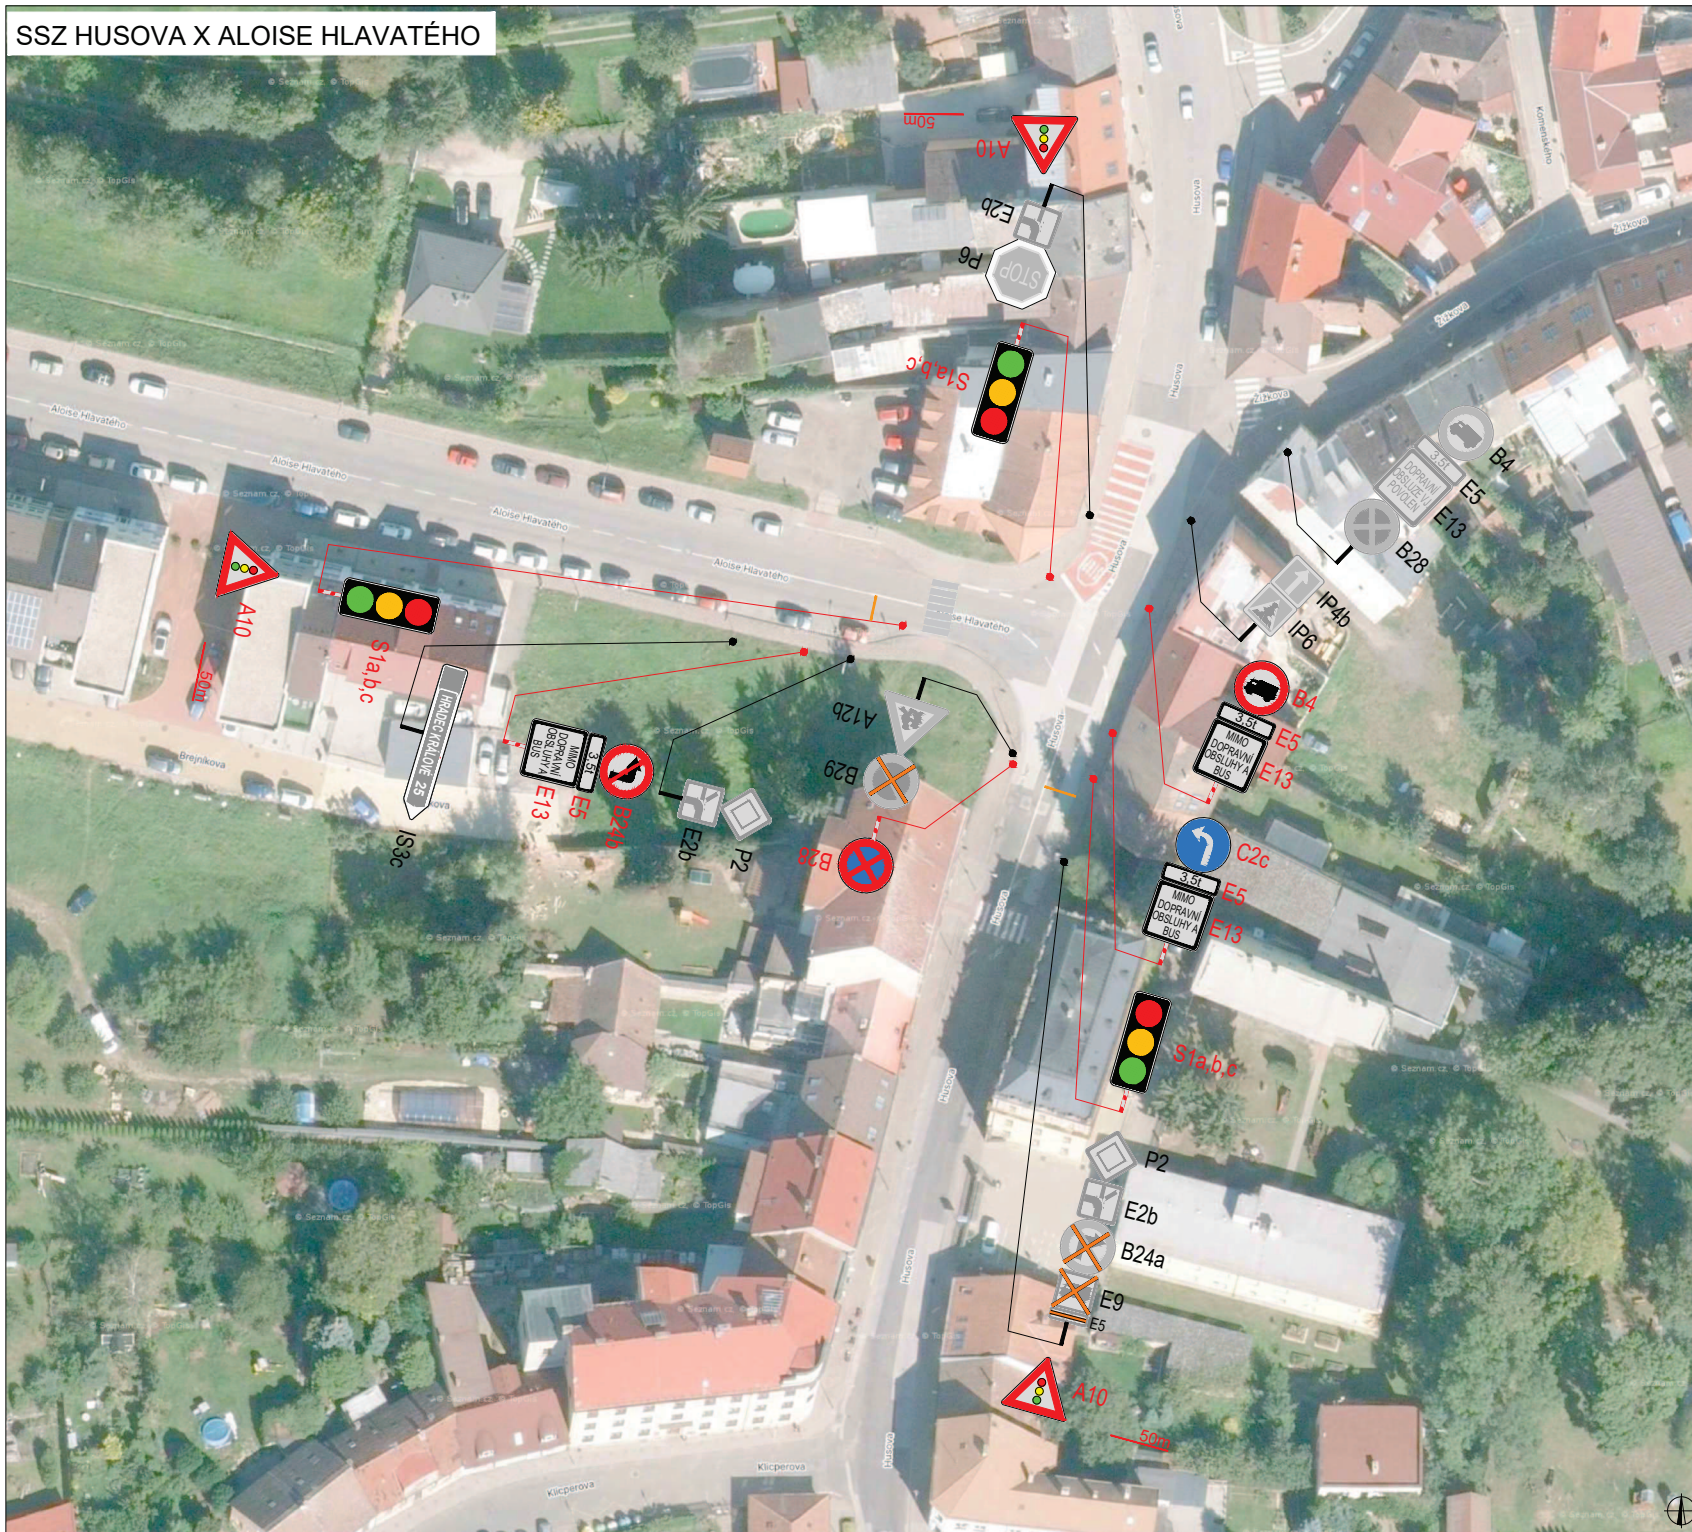

PLATNOST DOKUMENTACE

V ..... dne .....	V ..... dne .....	V ..... dne .....
-------------------	-------------------	-------------------

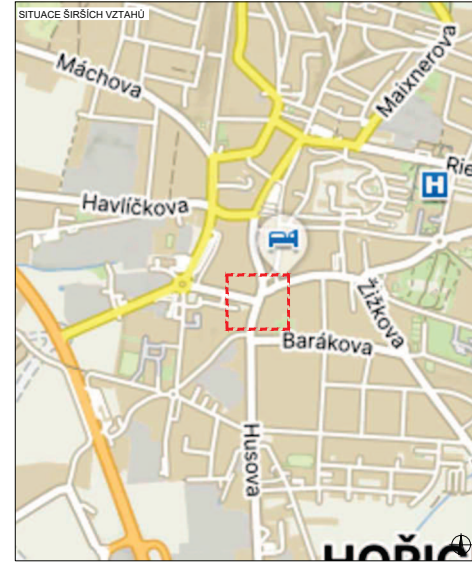

LEGENDA

- NAVRŽENÉ PŘEDČIŠNÉ DOPRAVNÍ ZNAČENÍ
- TRVALE DOPRAVNÍ ZNAČENÍ
- TRVALE DOPRAVNÍ ZNAČENÍ DOČASNĚ ZNEPLATĚNÉ

ODPOVĚDNÁ OSOBA ZA PDZ:  
TOMÁŠ JANIČEK, 601 533 409

ODPOVĚDNÝ PŘEDKVIKÁŘ:	Richard Peška	 OSLOUŽENÝ 1/2024	GEFAB  GEFAB CS spol. s r.o. Seznamová 20/6, 601 01 Brno www.gefab.cz	
VYPRÁVČOVĚ:	Lukáš Beránek			
KONTROLOVAL:	Richard Peška	DATA:	1/2024	
NAZEV STAVBY:	D35 HOŘICE - SADOVÁ SO 161	FORMÁT:	A2	
OBEC:	okres Jičín, Královéhradecký kraj	WÁLKA:	-	
Situace dopravně-inženýrských opatření	ÚČEL:	RDS	OSLOUŽENÝ PRŮBĚH:	6
			SOUHRN:	




# ÚPRAVA KŘÍŽOVATKY HAVLÍČKOVA x ALOISE JILEMNICKÉHO



PLATNOST DOKUMENTACE

V ..... dne .....	V ..... dne .....	V ..... dne .....
-------------------	-------------------	-------------------

SITUACE ŠIRŠÍCH VZTAHŮ

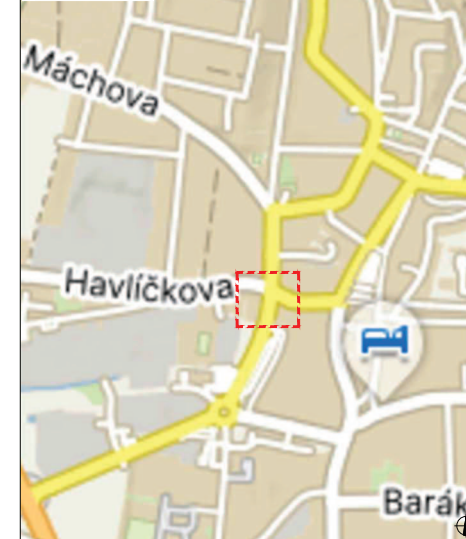

LEGENDA

- B1 NAVRŽENÉ PŘEDČIŠŤOVACÍ DOPRAVNÍ ZNAČENÍ
- B1 TRVALÉ DOPRAVNÍ ZNAČENÍ
- B1 TRVALÉ DOPRAVNÍ ZNAČENÍ
- B1 TRVALÉ DOPRAVNÍ ZNAČENÍ DOČASNĚ ZNEPLATNĚNÉ

ODPOVĚDNÁ OSOBA ZA PDZ:  
TOMÁŠ JANIČEK, 601 533 409

ODPOVĚDNÝ PROJEKTANT:	Richard Peška	 Richard Peška	GEFAB  GEFAB CS spol. s r.o. Seznam.cz, s.r.o. 001 010 000 www.gefab.cz
VYPRÁCOVAL:	Lukáš Beránek		
KONTROLOVAL:	Richard Peška		
NÁZEV STAVBY:	D35 HOŘICE - SADOVÁ SO 161 okres Jičín, Královéhradecký kraj	ČÍSLO ZMĚNY:	
OBEC:	Situace dopravně-inženýrských opatření	DATA:	1/2024
		FORMÁT:	A2
		VERZE:	-
		ÚČEL:	RDS
		ČÍSLO PŘÍLOH:	7
		SOUHRN:	