
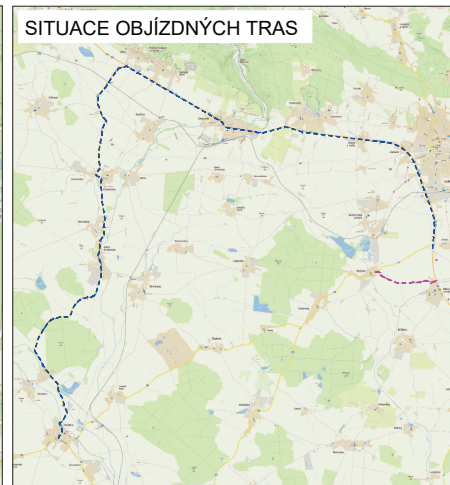


SITUACE DIO

SITUACE OBJÍZDNÝCH TRAS

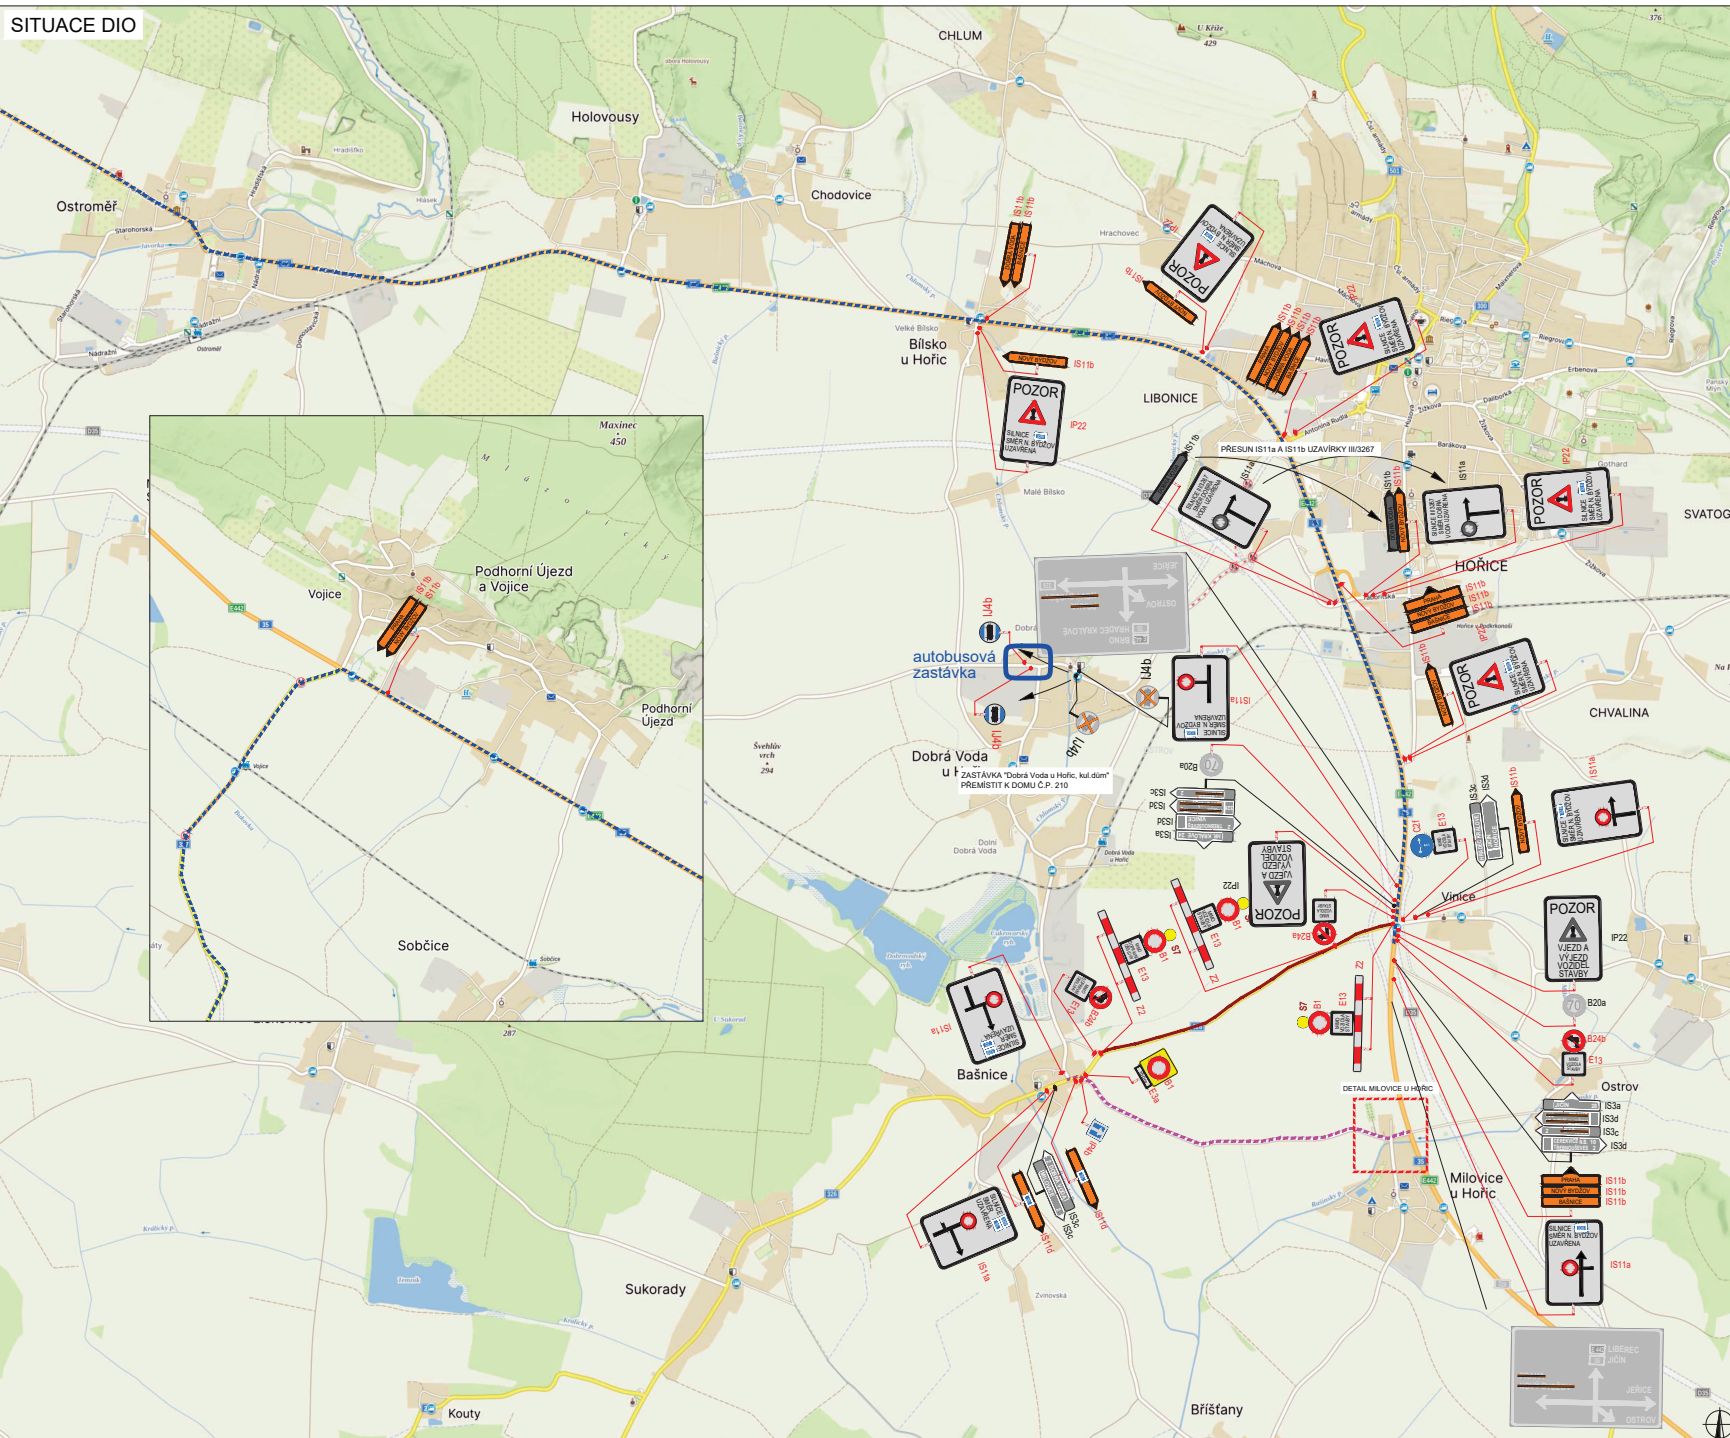

PLATNOST DOKUMENTACE

V. _____ dne _____	V. _____ dne _____	V. _____ dne _____
--------------------	--------------------	--------------------

LEGENDA

	NAVŘEZENÉ PŘECHODNÉ DOPRAVNÍ ZNAČENÍ		UZÁVÍRKA
	TRVALÉ DOPRAVNÍ ZNAČENÍ		OBJÍZDNÁ TRASA SMĚR V/35
	TRVALÉ DOPRAVNÍ ZNAČENÍ DOČASNĚ ZNEMOŽNĚNÉ		OBJÍZDNÁ TRASA SMĚR NOVÝ BYZOV

ZODPOVĚDÝ PROJEKTANT:	Richard Peška		
VYPRACOVAL:	Lukáš Beránek		
KONTROLOVAL:	Richard Peška	ČÍSLO ZNAČKY:	143/2024
NÁVYŠTAVBY:	D35 HOŘICE - SADOVÁ SO 161 - UZÁVÍRKA SILNICE II/326 okres Jičín, Královéhradecký kraj		DĚLNO: 08/2024
OBOR:	Situace dopravně-inženýrských opatření	VEŠKNO: -	ČÍSLO PRŮLOH: -
		OSLOVA: RDS	SOUPRAVA: 1