
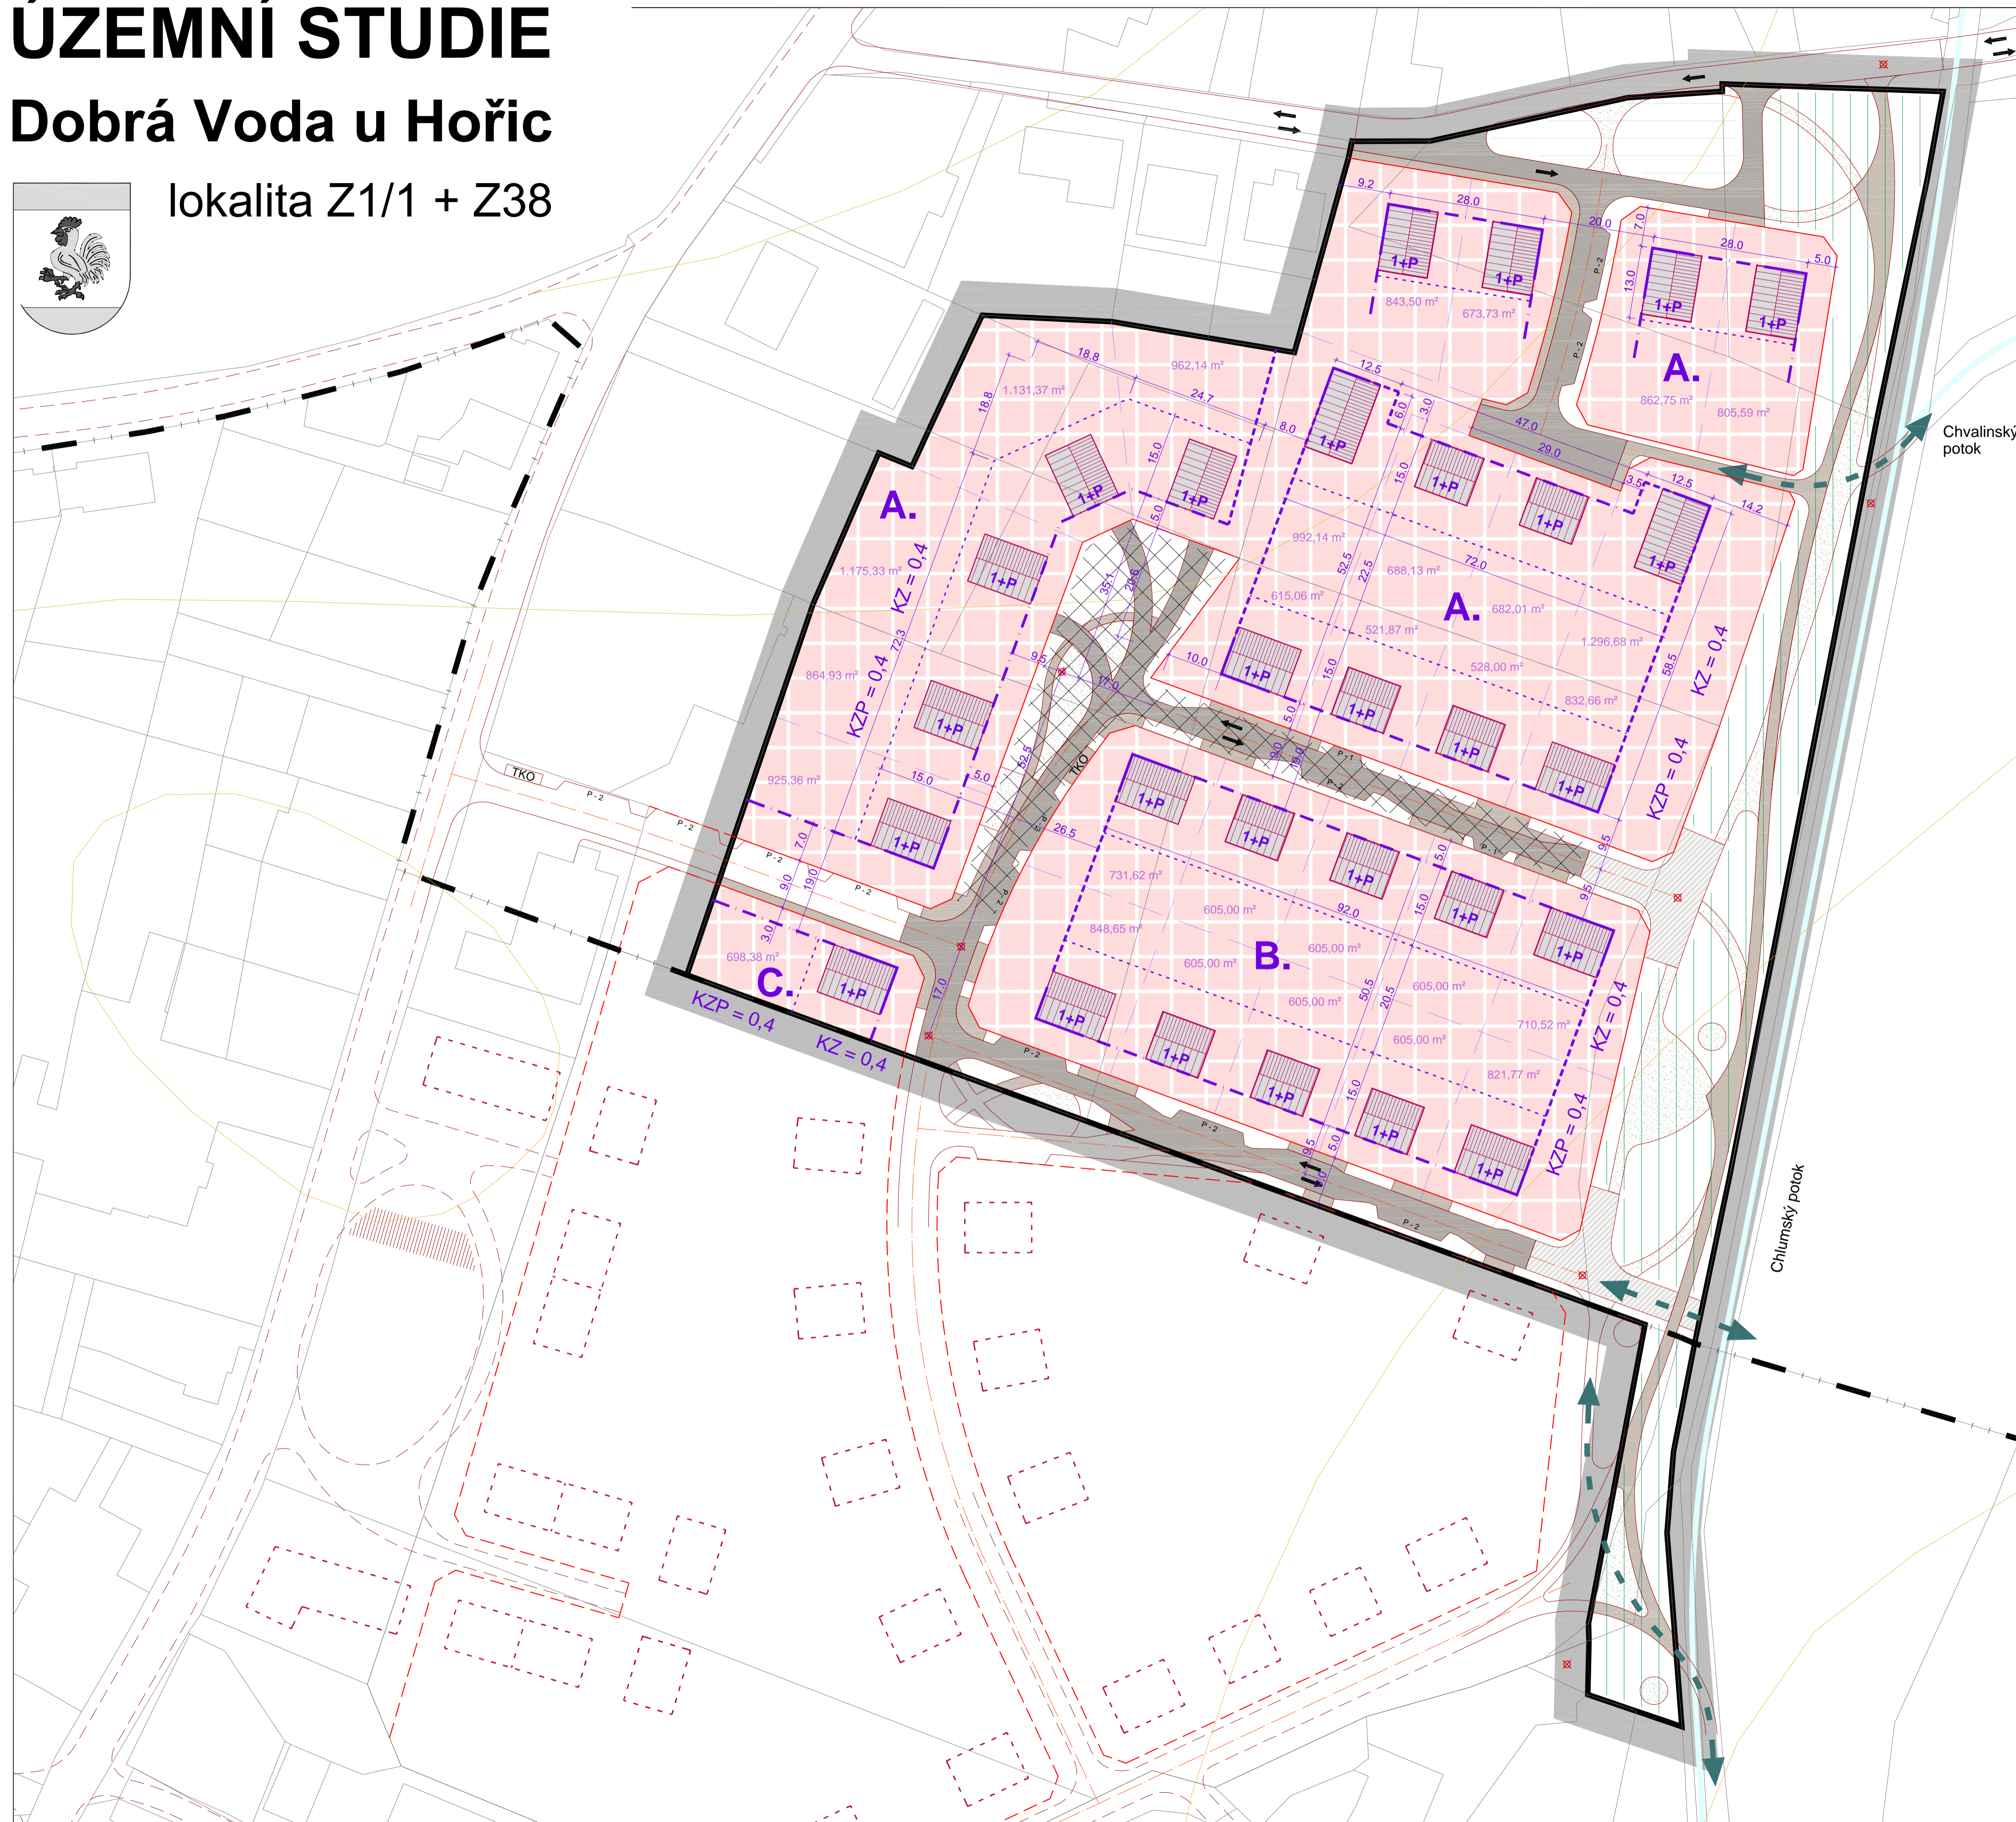


ÚZEMNÍ STUDIE

Dobrá Voda u Hořic

lokality Z1/1 + Z38

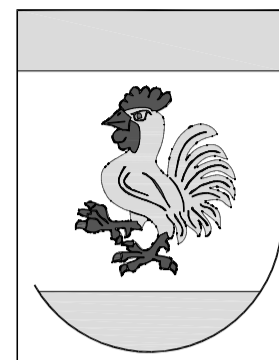

LEGENDA :

STAV	NÁVRH	LEGENDA :
		HRANICE ŘEŠENÉHO ÚZEMÍ - lokalita Z1/1 + Z38
		HRANICE KATASTRÁLNÍCH ÚZEMÍ
		MAPA KN
		VRSTEVNICE
		ZÁSTAVBA SE ŠIKMOU STŘECHOU ... optimální rozmístění
		ZÁSTAVBA ORIENTAČNÍ ... vně řešeného území
		ULIČNÍ ČÁRA
		DOPORUČENÁ ULIČNÍ ČÁRA NAVAŽUJÍCÍCH LOKALIT ... vně Z1/1
		STAVEBNÍ ČÁRA - PEVNÁ
		STAVEBNÍ ČÁRA - OTEVŘENÁ
		STAVEBNÍ ČÁRA - VOLNÁ
		STAVEBNÍ ČÁRA - VNITROBLOKU
		DOPORUČENÁ PARCELACE ... respektující majetkoprávní vztahy
		KOMUNIKACE MÍSTNÍ OBSLUŽNÉ
		KOMUNIKACE SE SMÍŠENÝM PROVOZEM
		DOPRAVNÍ OBRATIŠTĚ
		CHODNÍKY A POBYTOVÉ PROSTORY
		DĚTSKÁ HRÁŠTĚ A DALŠÍ MLATOVÉ PLOCHY
		PLOCHY PARKOVÁNÍ
		VÝZNAMNÁ PĚŠÍ PROPOJENÍ
		VJEZDY A VSTUPY NA POZEMKY
		VEŘEJNÉ PROSTRANSTVÍ ... městského a návěsného typu
		VEŘEJNÉ PROSTRANSTVÍ ... park
		VEŘEJNÉ PROSTRANSTVÍ ... ovocný sad

PRVKY PLOŠNÉ A PROSTOROVÉ REGULACE

	ULIČNÍ ČÁRA
	DOPORUČENÁ ULIČNÍ ČÁRA NAVAŽUJÍCÍCH LOKALIT ... vně Z1/1
	STAVEBNÍ ČÁRA - PEVNÁ Čára vymezující prostor zastavení stavebních nebo volných pozemků ustává přesnou a pevnou polohu výstavby hlavního objektu před čarou smí vystupovat balkóny, arkýle, markýzy, římsy
	STAVEBNÍ ČÁRA - OTEVŘENÁ Čára vymezující prostor zastavení stavebních nebo volných pozemků ustává nepřekročitelnou hraniční polohu výstavby hlavního objektu před čarou smí vystupovat balkóny, arkýle, markýzy, římsy nevymezuje přesnou a pevnou polohu výstavby hlavních objektů
	STAVEBNÍ ČÁRA - VOLNÁ Čára vymezující prostor zastavení stavebních nebo volných pozemků ustává nepřekročitelnou hraniční polohu výstavby hlavního objektu před čarou smí vystupovat balkóny, arkýle, markýzy, římsy nevymezuje přesnou a pevnou polohu výstavby hlavních objektů
	STAVEBNÍ ČÁRA - VNITROBLOKU Čára vymezující prostor zastavení stavebních nebo volných pozemků ustává nepřekročitelnou hraniční polohu výstavby hlavního objektu před čarou smí vystupovat balkóny, arkýle, markýzy, římsy nevymezuje přesnou a pevnou polohu výstavby hlavních objektů
	KZP
	KZ
	1 + P
	A.
	OZNAČENÍ VYMEZENÝCH BLOKŮ PRO RODINNOU VÝSTAVBU
	VYMEZENÉ BLOKY PRO RODINNOU VÝSTAVBU

URBAPLAN www.urbaplan.cz • info@urbaplan.cz
Komenského 286/3 • 500 03 Hradec Králové
ARCHITEKTURA • URBANISMUS • PAMÁTKOVÁ PÉČE • DESIGN & GRAFIKA

ÚS • DOBRÁ VODA u HOŘIC lokalita Z1/1 + Z38

PRŮVODNÍ: MěÚ Hořice • odd. územního plánování a regionálního rozvoje náměstí Jiřího z Poděbrad 342 • 508 19 Hořice
OBJEDNATEL: Obec Dobrá Voda u Hořic Dobrá Voda u Hořic 131 • 507 73 Dobrá Voda u Hořic

OPROJEVOVATEL: Ing. arch. Milan Falta, Ph.D. ČKA 04 144 (A.1)
HLAVNÍ KONTAKT A KONTAKT PRŮVODNÍ: Ing. arch. Milan Falta, Ph.D. urbanistické řešení
TECHNICKÁ SPOLUPRÁCE: Ing. Lenka Čiháková

ÚZEMNÍ STUDIE	FAZE ÚZEMNÍHO PLÁNOVÁNÍ	ÚZEMNÍ STUDIE
ÚZEMNÍ STUDIE	ÚZEMNÍ STUDIE	ÚZEMNÍ STUDIE
0528 • 03/16/UBN	0528 • 03/16/UBN	X. 2017
JTSK	JTSK	MĚRKA: 1 : 600
ČSN: Bpv	ČSN: Bpv	FORMÁT: 8 x A4
B.3	B.3	