
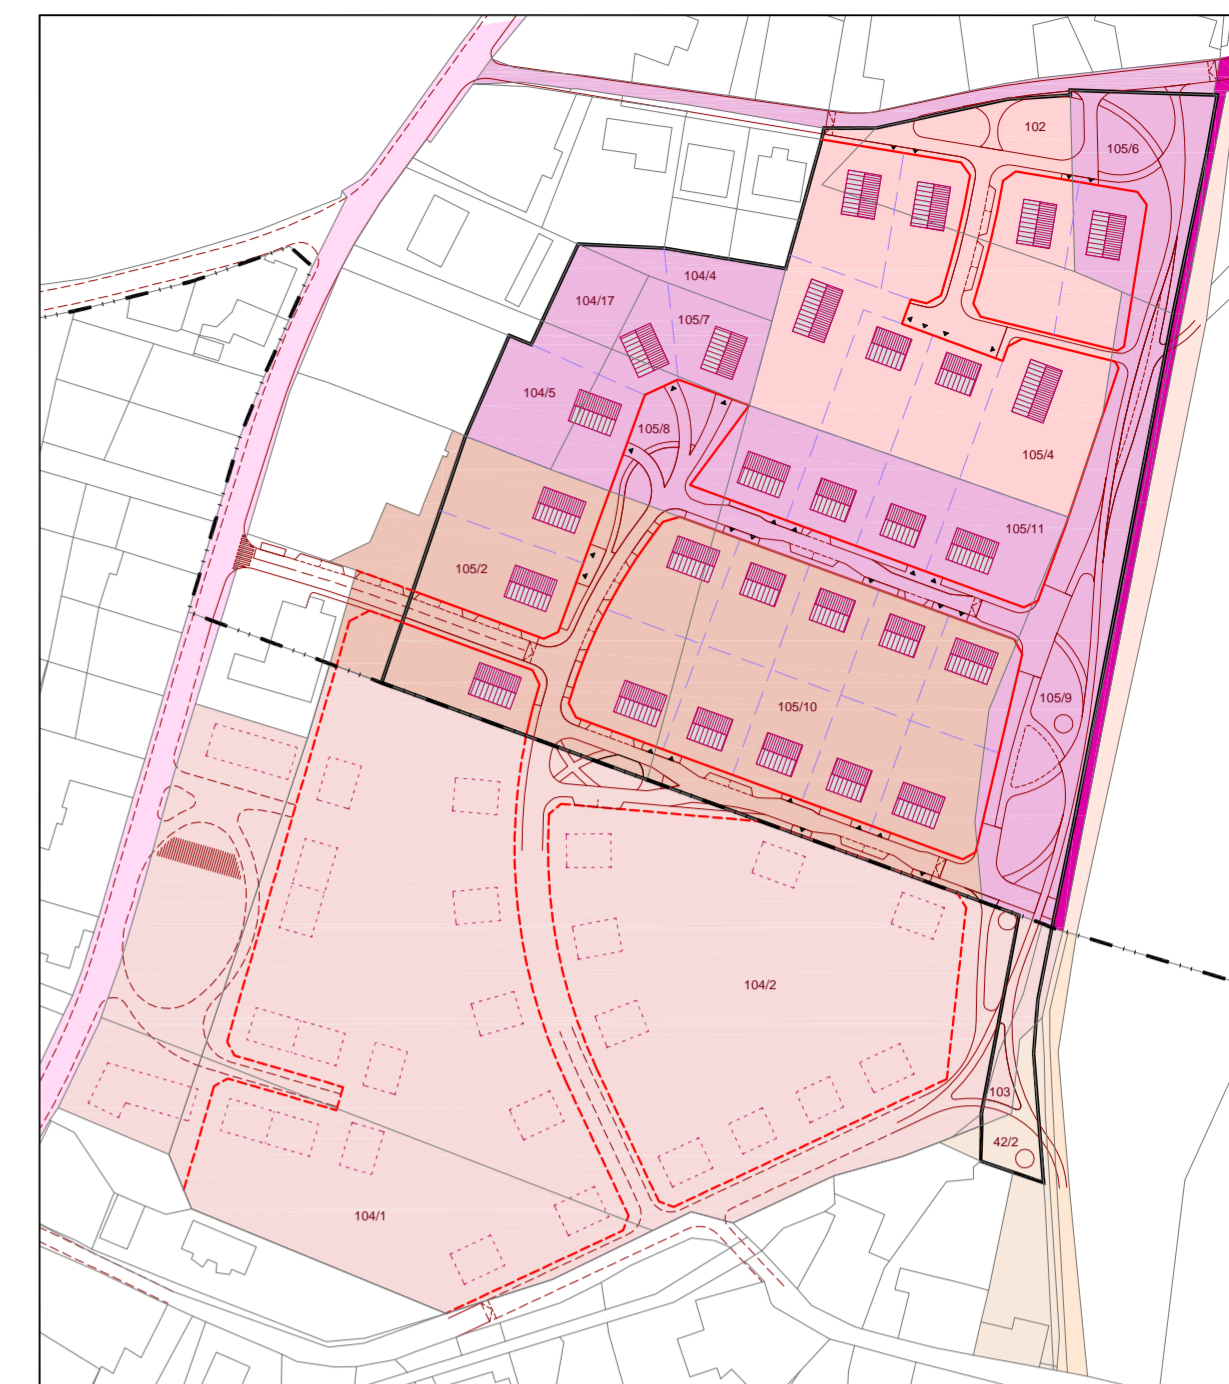


ÚZEMNÍ STUDIE

Dobrá Voda u Hořic

lokality Z1/1 + Z38

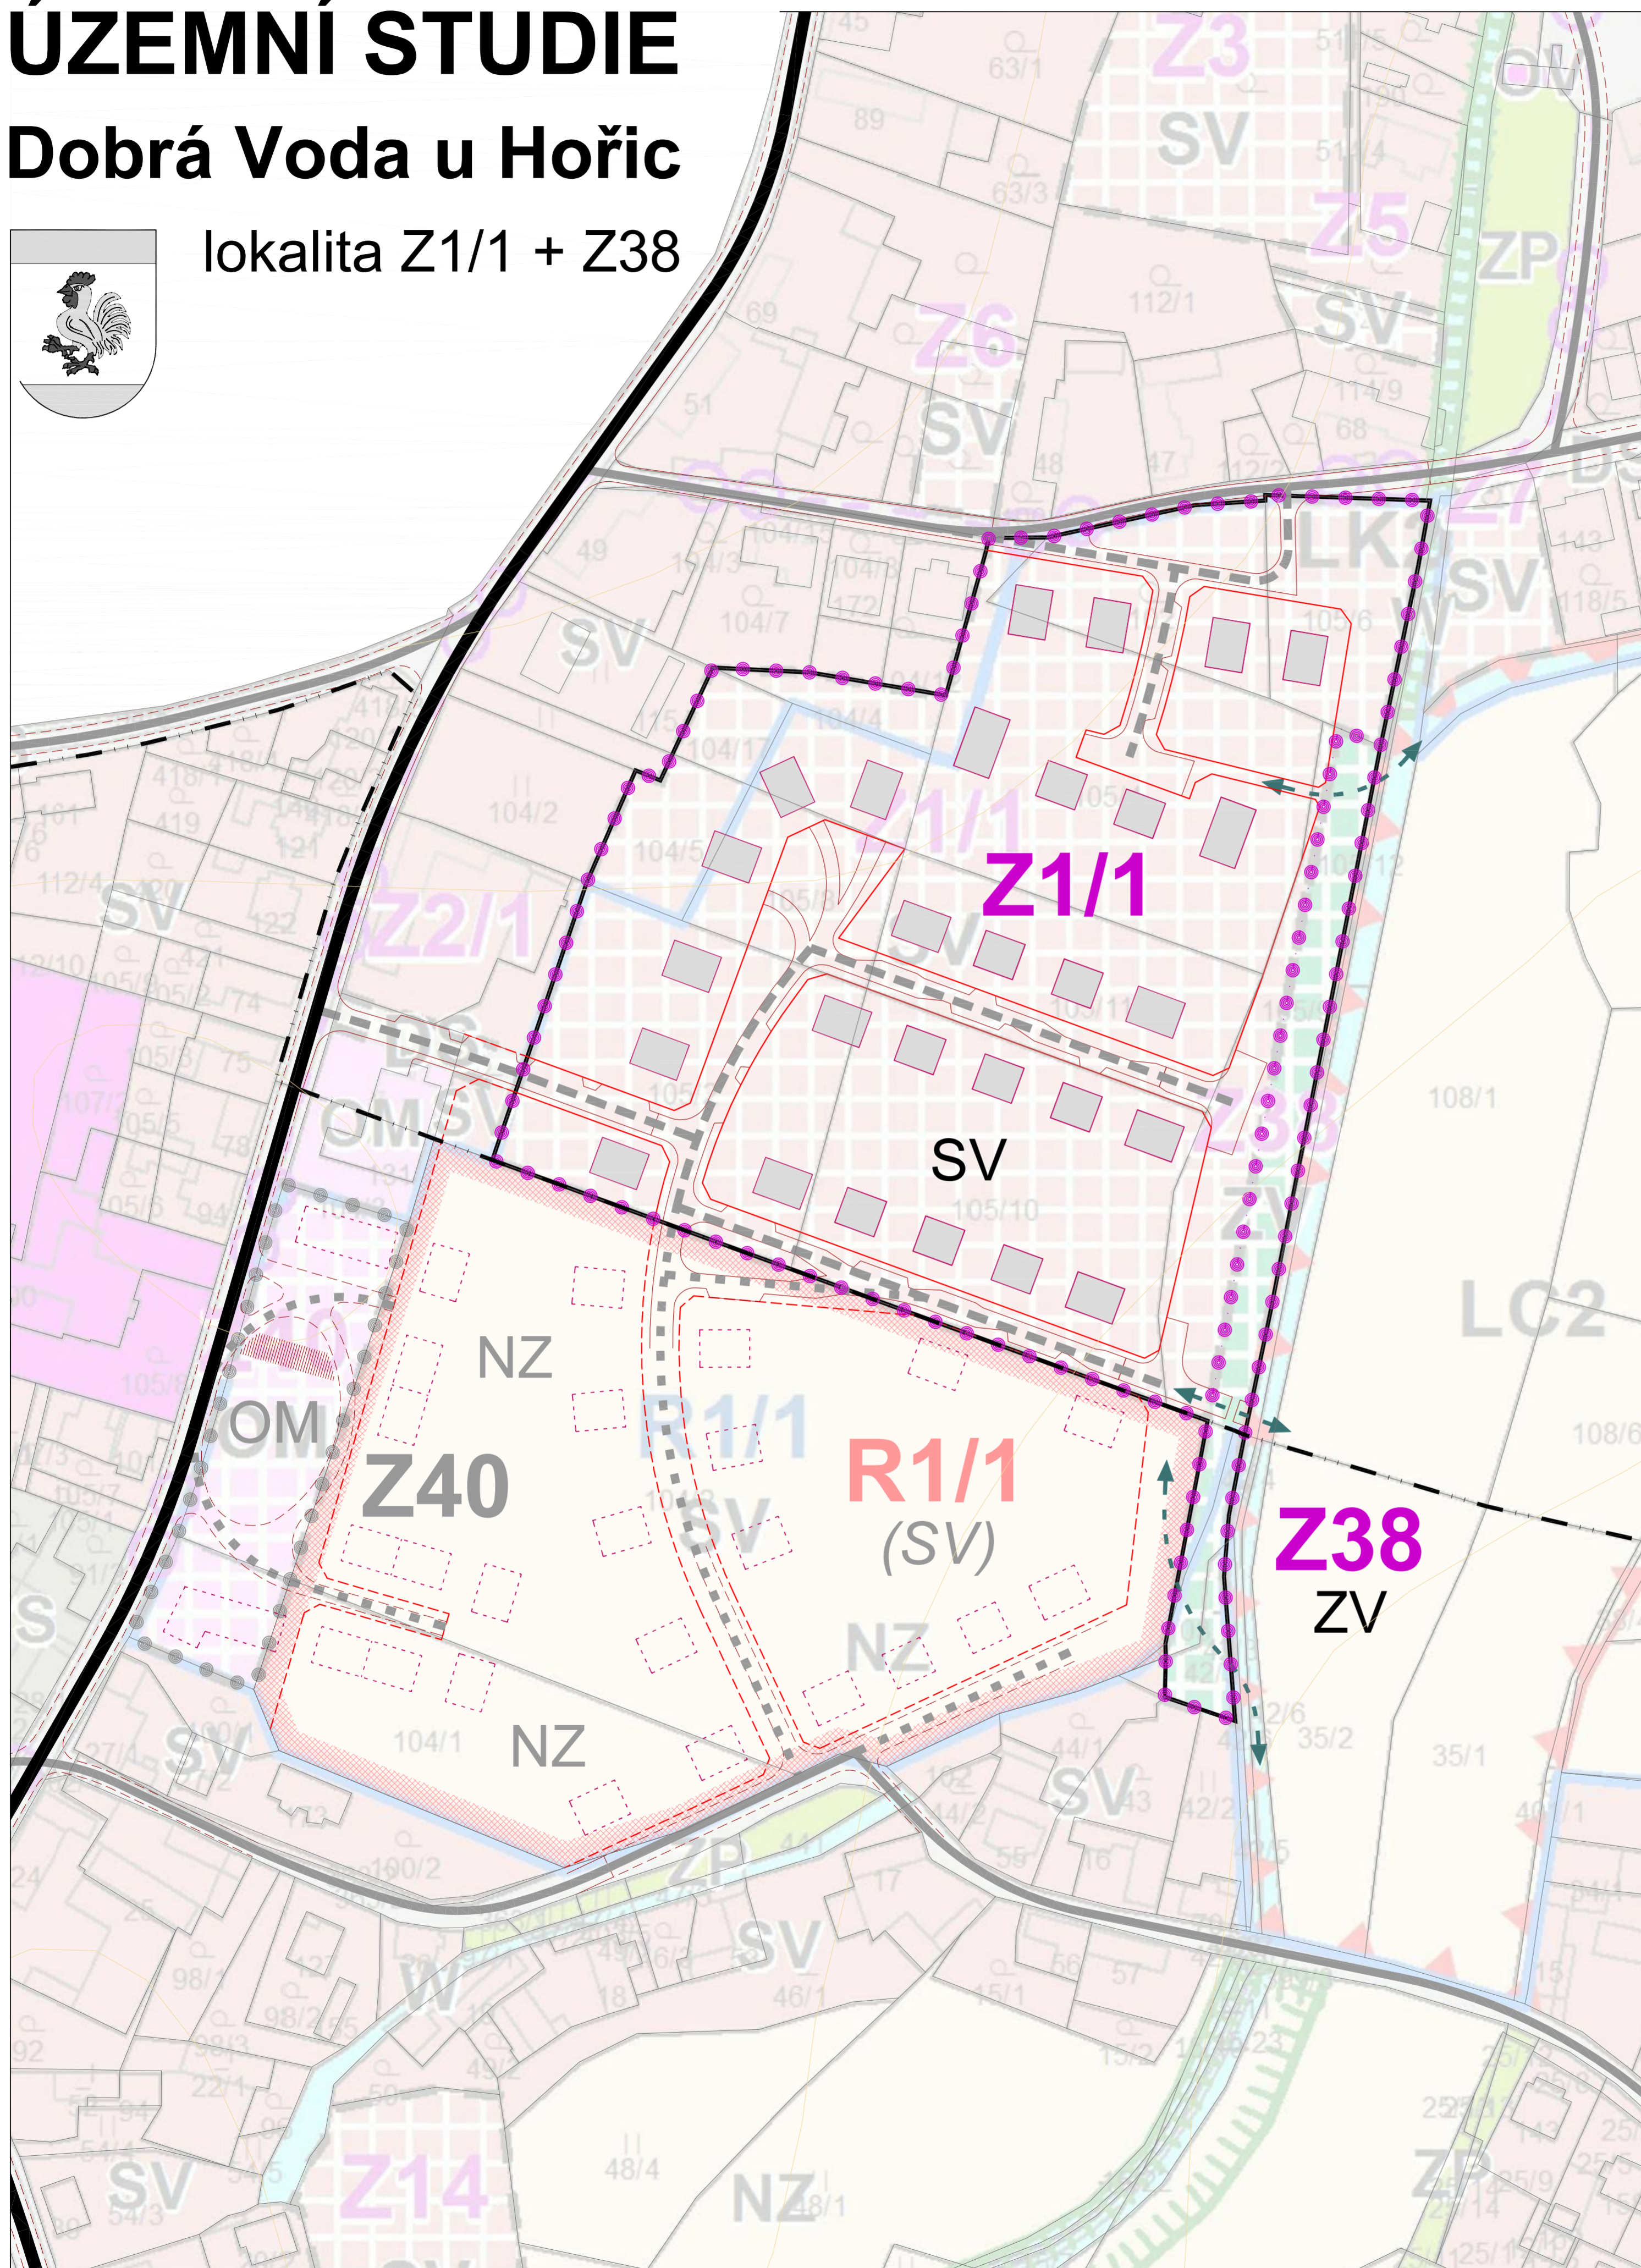

LEGENDA:

STAV	NÁVRH	
		HRANICE ŘEŠENÉHO ÚZEMÍ - lokality Z1/1 + Z38
		HRANICE KATASTRÁLNÍCH ÚZEMÍ
		MAPA KN
		VRSTEVNICE
		DROBNÉ VODOTEČE V ÚDOLNICI
		KOMUNIKACE MÍSTNÍ PÁTEŘNÍ
		KOMUNIKACE MÍSTNÍ OBSLUŽNÉ
		KOMUNIKACE MÍSTNÍ OBSLUŽNÉ ... doporučené vně řeš. území
		ZÁSTAVBA SE ŠIKMOU STŘECHOU ... optimální rozmístění
		ZÁSTAVBA ORIENTAČNÍ ... vně řešeného území
		ULIČNÍ ČÁRA
		DOPORUČENÁ ULIČNÍ ČÁRA NAVAŽUJÍCÍCH LOKALIT ... vně Z1/1
PRVKY ÚZEMNÍHO PLÁNU		
		ZASTAVĚNÉ ÚZEMÍ dle ÚPD
		ZASTAVITELNÁ PLOCHA ... smíšená obytná, venkovská (SV)
		ZASTAVITELNÁ PLOCHA ... veřejné prostranství, zeleň (ZV)
		ZASTAVITELNÁ PLOCHA ... komerční zařízení malá a střední (OM)
		PLOCHA ÚZEMNÍ REZERVY ... smíšená obytná, venkovská (SV)
POZEMKY VE VLASTNICTVÍ ...		
		... Královéhradeckého kraje
		... obce Dobrá Voda
		... Zdeňka Vrabce
		... Michala Menšíka
		... Hany a Antonína Borovičkových
		... Jaroslava Poura

URBAPLAN www.urbaplan.cz • info@urbaplan.cz
Komenského 266/3 • 500 03 Hradec Králové

ARCHITEKTURA • URBANISMUS • PAMÁTKOVÁ PÉČE • DESIGN & GRAFIKA

ÚS • DOBRÁ VODA u HOŘIC lokality Z1/1 + Z38

POROVNĚL: MěÚ Hořice • odd. územního plánování a regionálního rozvoje náměstí Jiřího z Poděbrad 342 • 508 19 Hořice
OBJEDNATEL: Obec Dobrá Voda u Hořic Dobrá Voda u Hořic 131 • 507 73 Dobrá Voda u Hořic

URBAPLAN: IČO: 421 95 454
SÍDLO: Komenského 266/3 • 500 03 Hradec Králové 1
ATELIÉR: Seifertova 1527/16 • 130 00 Praha 3 - Žižkov
OPROJEKTANT: Ing. arch. Milan Falta, Ph.D.
HLAVNÍ AŽURNĚR A KONTROLOVATEL: Ing. arch. Milan Falta, Ph.D.
SEKURNÍK SPOLUPRÁCE: Ing. Lenka Čiháková
AUTORIZACE: ČKA 04 144 (A.1)
URBANISTICKÉ ŘEŠENÍ

ÚZEMNÍ PLÁNOVACÍ PODKLAD:	FAZE ÚZEMNÍHO PLÁNOVACÍ PODKLADU:	územní studie
ÚZEMNÍ STUDIE	JAKOVÝ ÚZEMNÍ A ÚZEMNÍ PLÁNOVACÍ SYSTÉM	DATA VYVOZOVANÉ: X, 2017
GRAFICKÁ ČÁST	JTSK	MĚŘÍTKO: 1 : 1 000, 1 : 2 000
VÝKRES ŠIRŠÍCH A MAJETKOPRÁVNÍCH VZTAHŮ	ČSNS/Bpv	FORMÁT: 6 x A4
	ČÍSLO VÝKRESU: B.1	