ÚZEMNÍ STUDIE

Dobrá Voda u Hořic

lokalita Z1/1 + Z38

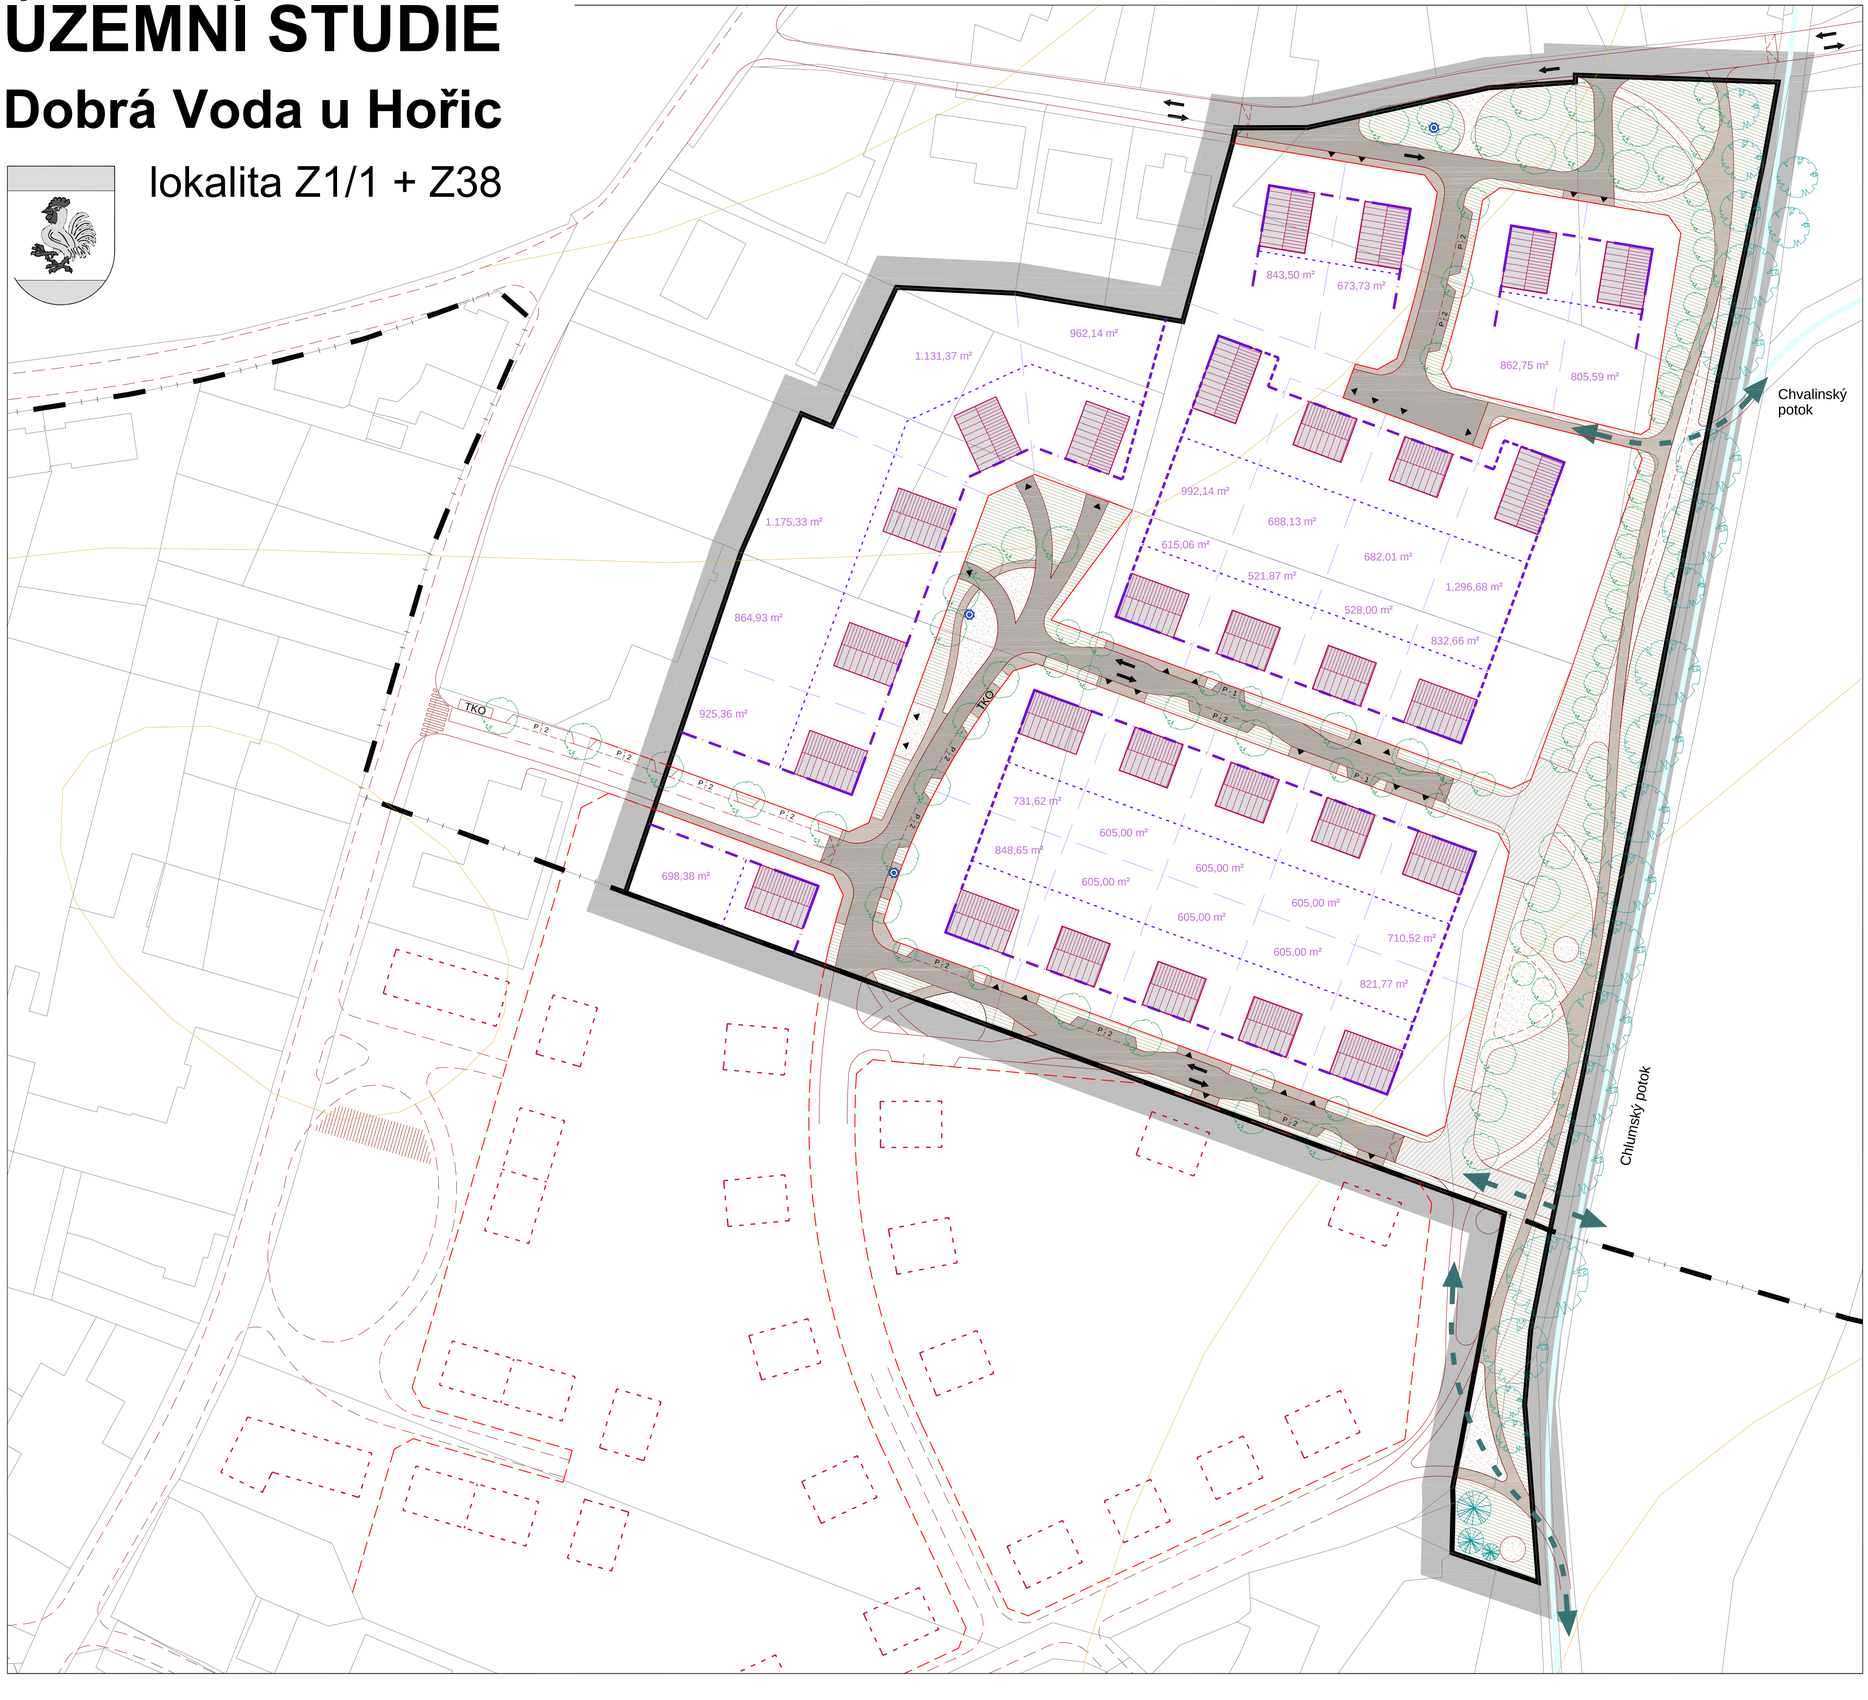

LEGENDA:

STAV NÁVRH

- HRANICE ŘEŠENÉHO ÚZEMÍ - lokalita Z1/1 + Z38
- HRANICE KATASTRÁLNÍCH ÚZEMÍ
- MAPA KN
- VRSTEVNICE
- DROBNÉ VODOTEČE V ÚDOLNICI
- ZÁSTAVBA SE ŠIKMOU STŘECHOU ... optimální rozmístění
- ZÁSTAVBA ORIENTAČNÍ ... vně řešeného území
- ULIČNÍ ČÁRA
- DOPORUČENÁ ULIČNÍ ČÁRA NAVAZUJÍCÍCH LOKALIT ... vně Z1/1
- STAVEBNÍ ČÁRA - PEVNÁ
- STAVEBNÍ ČÁRA - OTEVŘENÁ
- STAVEBNÍ ČÁRA - VOLNÁ
- STAVEBNÍ ČÁRA - VNITROBLOKU
- DOPORUČENÁ PARCELACE ... respektující majetkoprávní vztahy
- KOMUNIKACE MÍSTNÍ OBSLUŽNÉ
- KOMUNIKACE SE SMÍŠENÝM PROVOZEM
- DOPRAVNÍ OBRATIŠTĚ
- CHODNÍKY A POBYTOVÉ PROSTORY
- DĚTSKÁ HŘIŠTĚ A DALŠÍ MLATOVÉ PLOCHY
- PLOCHY PARKOVÁNÍ (P-1)
- VÝZNAMNÁ PĚŠÍ PROPOJENÍ
- VJEZDY A VSTUPY NA POZEMKY
- PRVKY DROBNÉ ARCHITEKTURY
- PLOCHY VEŘEJNÉ ZELENĚ
- JEHLIČNATÉ STROMY V OKRAJOVÝCH POZICÍCH
- LISTNATÉ STROMY A STROMOŘADÍ
- STÁVAJÍCÍ VZROSTLÁ ZELEŇ

URBAPLAN

www.urbaplan.cz • info@urbaplan.cz
Komenského 266/3 • 500 03 Hradec Králové

ARCHITEKTURA • URBANISMUS • PAMÁTKOVÁ PÉČE • DESIGN & GRAFIKA

ÚS • DOBRÁ VODA u HOŘIC lokalita Z1/1 + Z38

OBJEDNATEL: MěÚ Hořice • odd. územního plánování a regionálního rozvoje náměstí Jiřího z Poděbrad 342 • 508 19 Hořice	OBJEDNATEL: Obec Dobrá Voda u Hořic Dobrá Voda u Hořic 131 • 507 73 Dobrá Voda u Hořic

ZPRACOVATEL: **URBAPLAN** s.r.o. IČO: 421 95 454
SÍDLO: Komenského 266/3 • 500 03 Hradec Králové 1
ATELIÉR: Seifertova 1527/16 • 130 00 Praha 3 - Žižkov

ODPOVĚDNÝ PROJEKTANT: Ing. arch. Milan Falta, PhD.
HLAVNÍ INŽENÝR A ARCHITEKT PROJEKTU: Ing. arch. Milan Falta, PhD.
TECHNICKÁ SPOLUPRÁCE: Ing. Lenka Čiháková

AUTORIZACE: ČKA 04 144 (A.1)
urbanistické řešení

ÚZEMNĚ PLánovací podklad: ÚZEMNÍ STUDIE	FÁZE ÚZEMNĚ PLÁNOVACÍHO PODKLADU: územní studie	
	ZAKÁZKOVÉ ČÍSLO A ČÍSLO OBJEDNÁVKY: 0528 • 03/16/UBN	DATUM VYHOTOVENÍ: X. 2017
HLAVNÍ ČÁST: GRAFICKÁ ČÁST	SOUŘADNICOVÝ SYSTÉM: JTSK	MĚŘÍTKO: 1 : 600
	VÝŠKOVÝ SYSTÉM: ČSNS/Bpv	FORMÁT: 8 x A4
NÁZEV VÝKRESU: VÝKRES URBANISTICKÉ KONCEPCE	ČÍSLO VÝKRESU: **B.2**	ČÍSLO PARE